


# 造成計画平面図 S=1:250

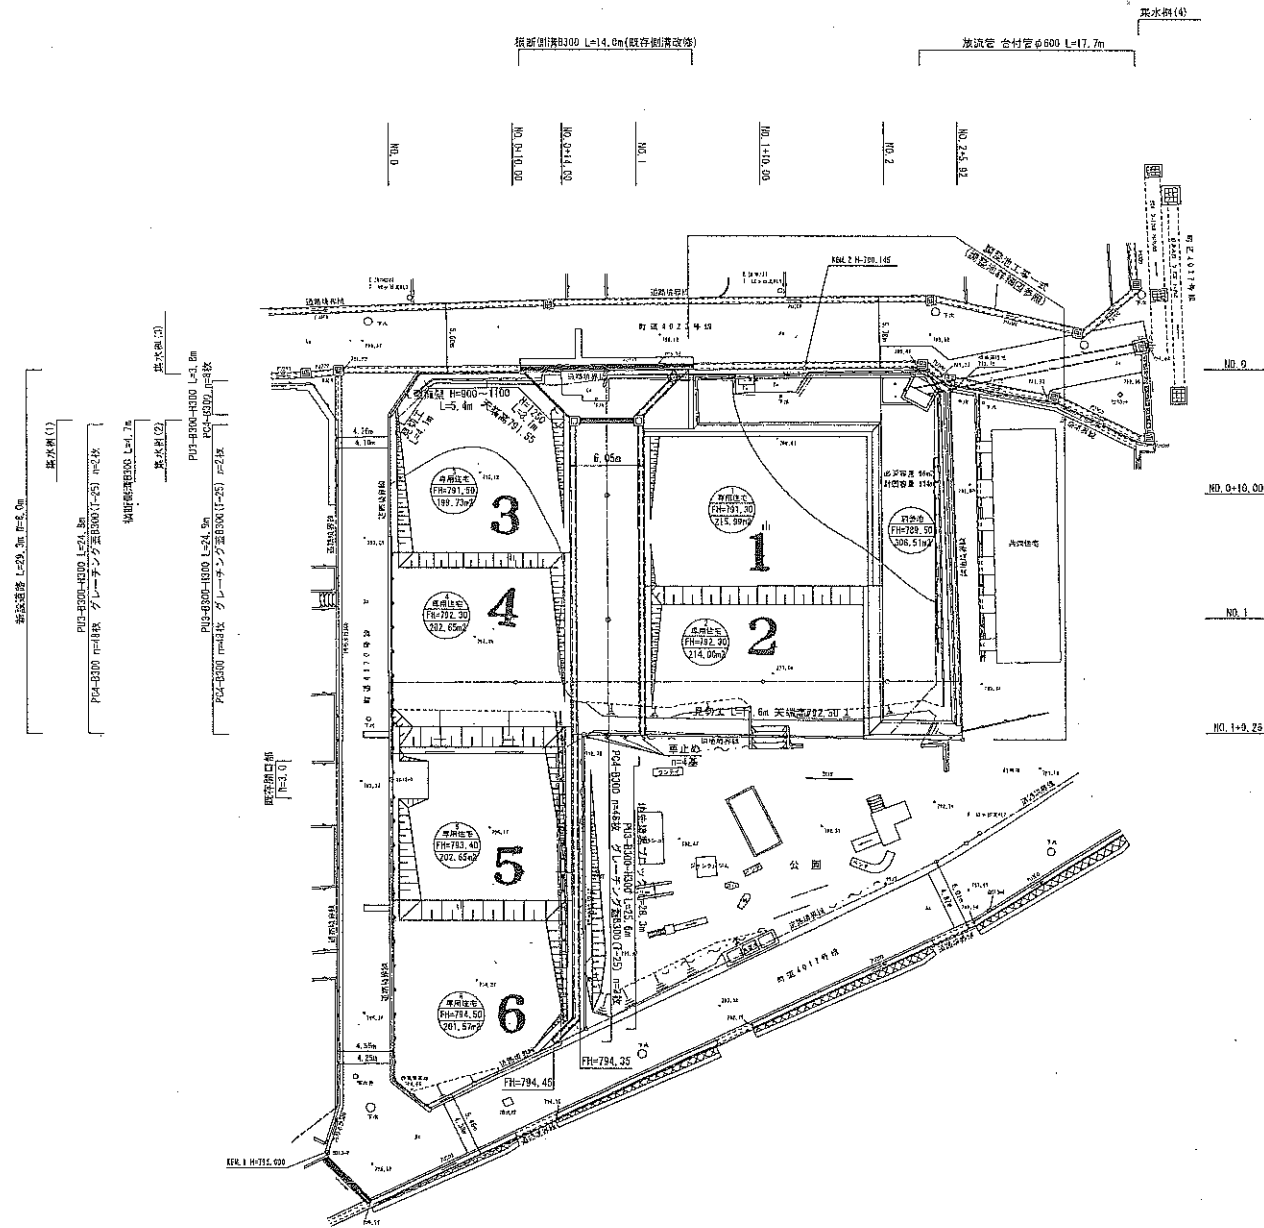

凡例  
—— 境界線

切土  
盛土

工事名	平成25年度 町有地緑ヶ丘測量設計業務委託その1		
精詳名 河川名			
工事箇所	駿東郡小山町須走字北原地先		
図面名	造成計画平面図		
縮尺	1:250	図面番号	葉中 番
静岡県駿東郡小山町			