
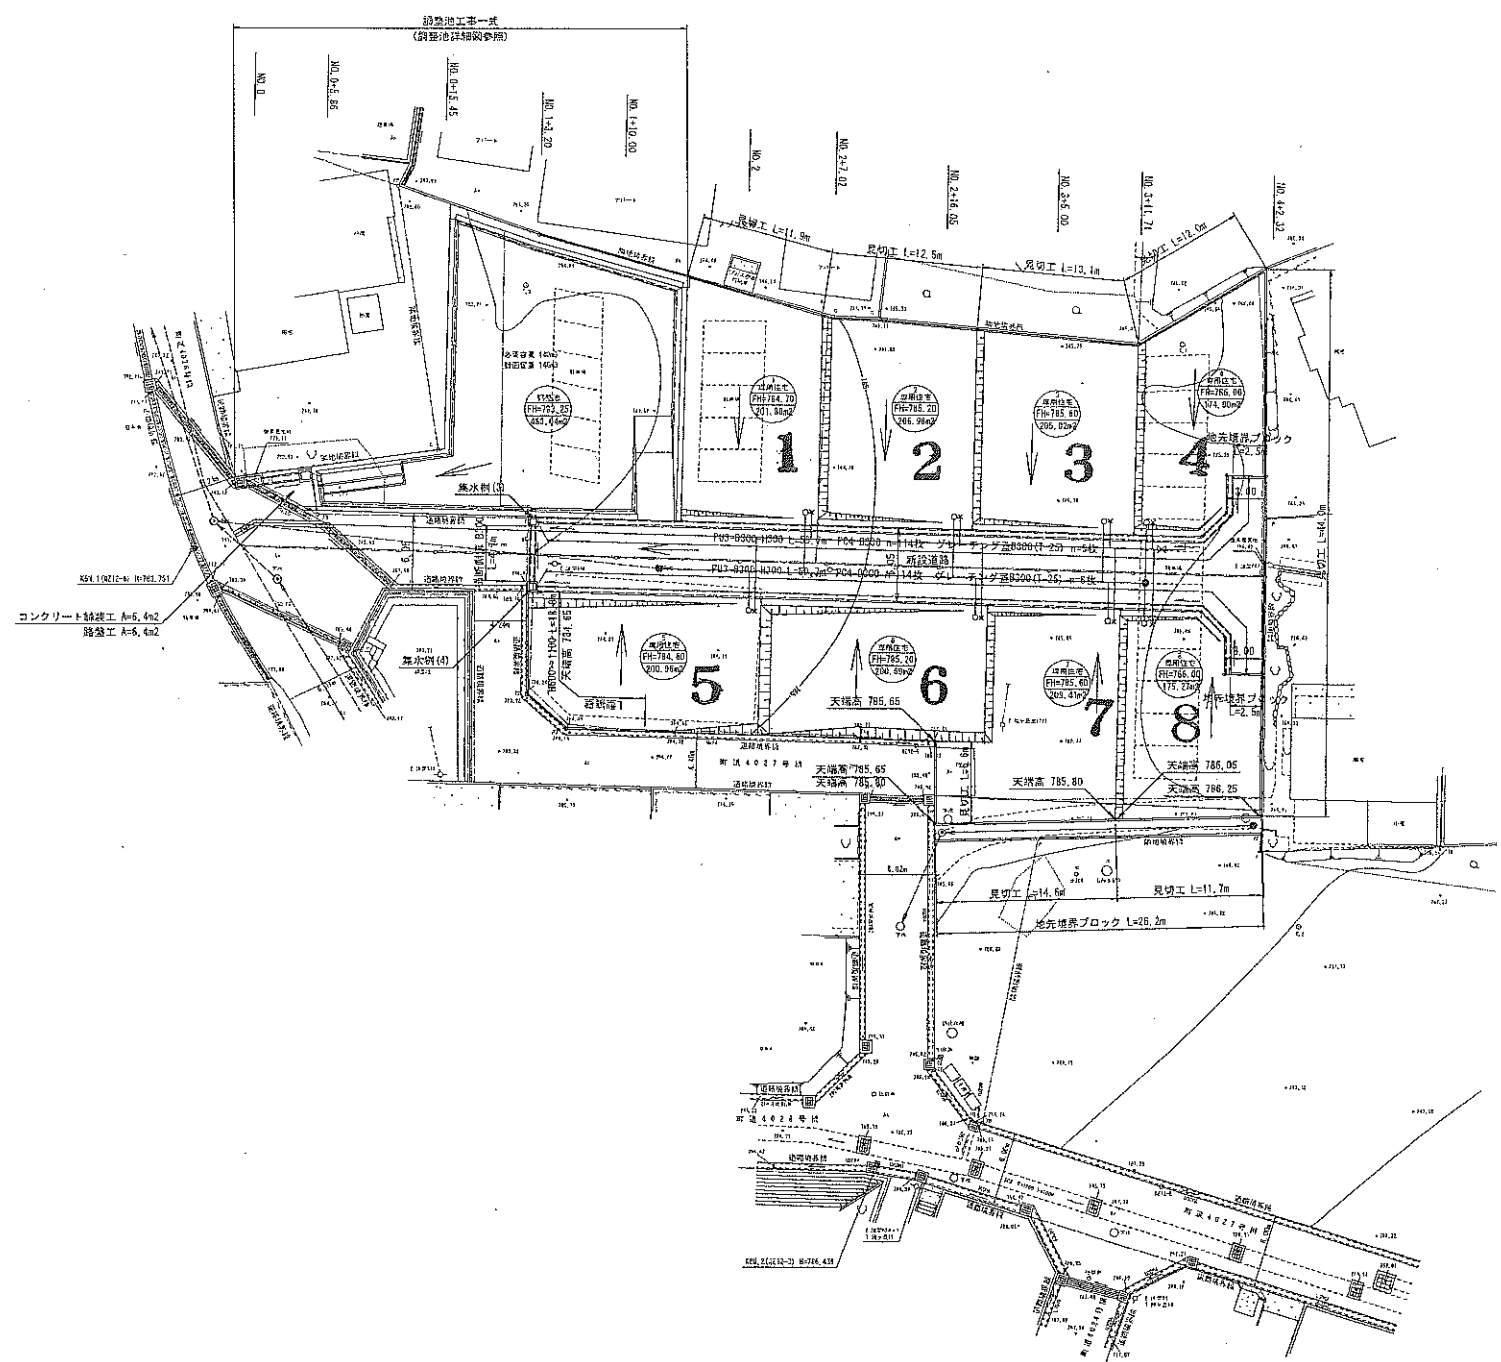


造成計画平面図 S=1:250

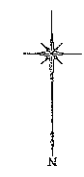

| 凡 例 |       |
|-----|-------|
| ○   | 切土    |
| □   | 盛り土   |
| —   | 普通水取方 |
| ○   | 区画番号  |
| ○   | 用途    |
| ○   | 許容率   |
| ○   | 地地面積  |

|           |                             |      |      |
|-----------|-----------------------------|------|------|
| 工事名       | 平成25年度<br>町有地緑ヶ丘測量設計業務委託その2 |      |      |
| 縮尺        | 1:250                       | 図面番号 | 菜中 番 |
| 工事箇所      | 駿東郡小山町須走字北原地先               |      |      |
| 図面名       | 造成計画平面図                     |      |      |
| 縮尺        | 1:250                       | 図面番号 | 菜中 番 |
| 静岡県駿東郡小山町 |                             |      |      |