
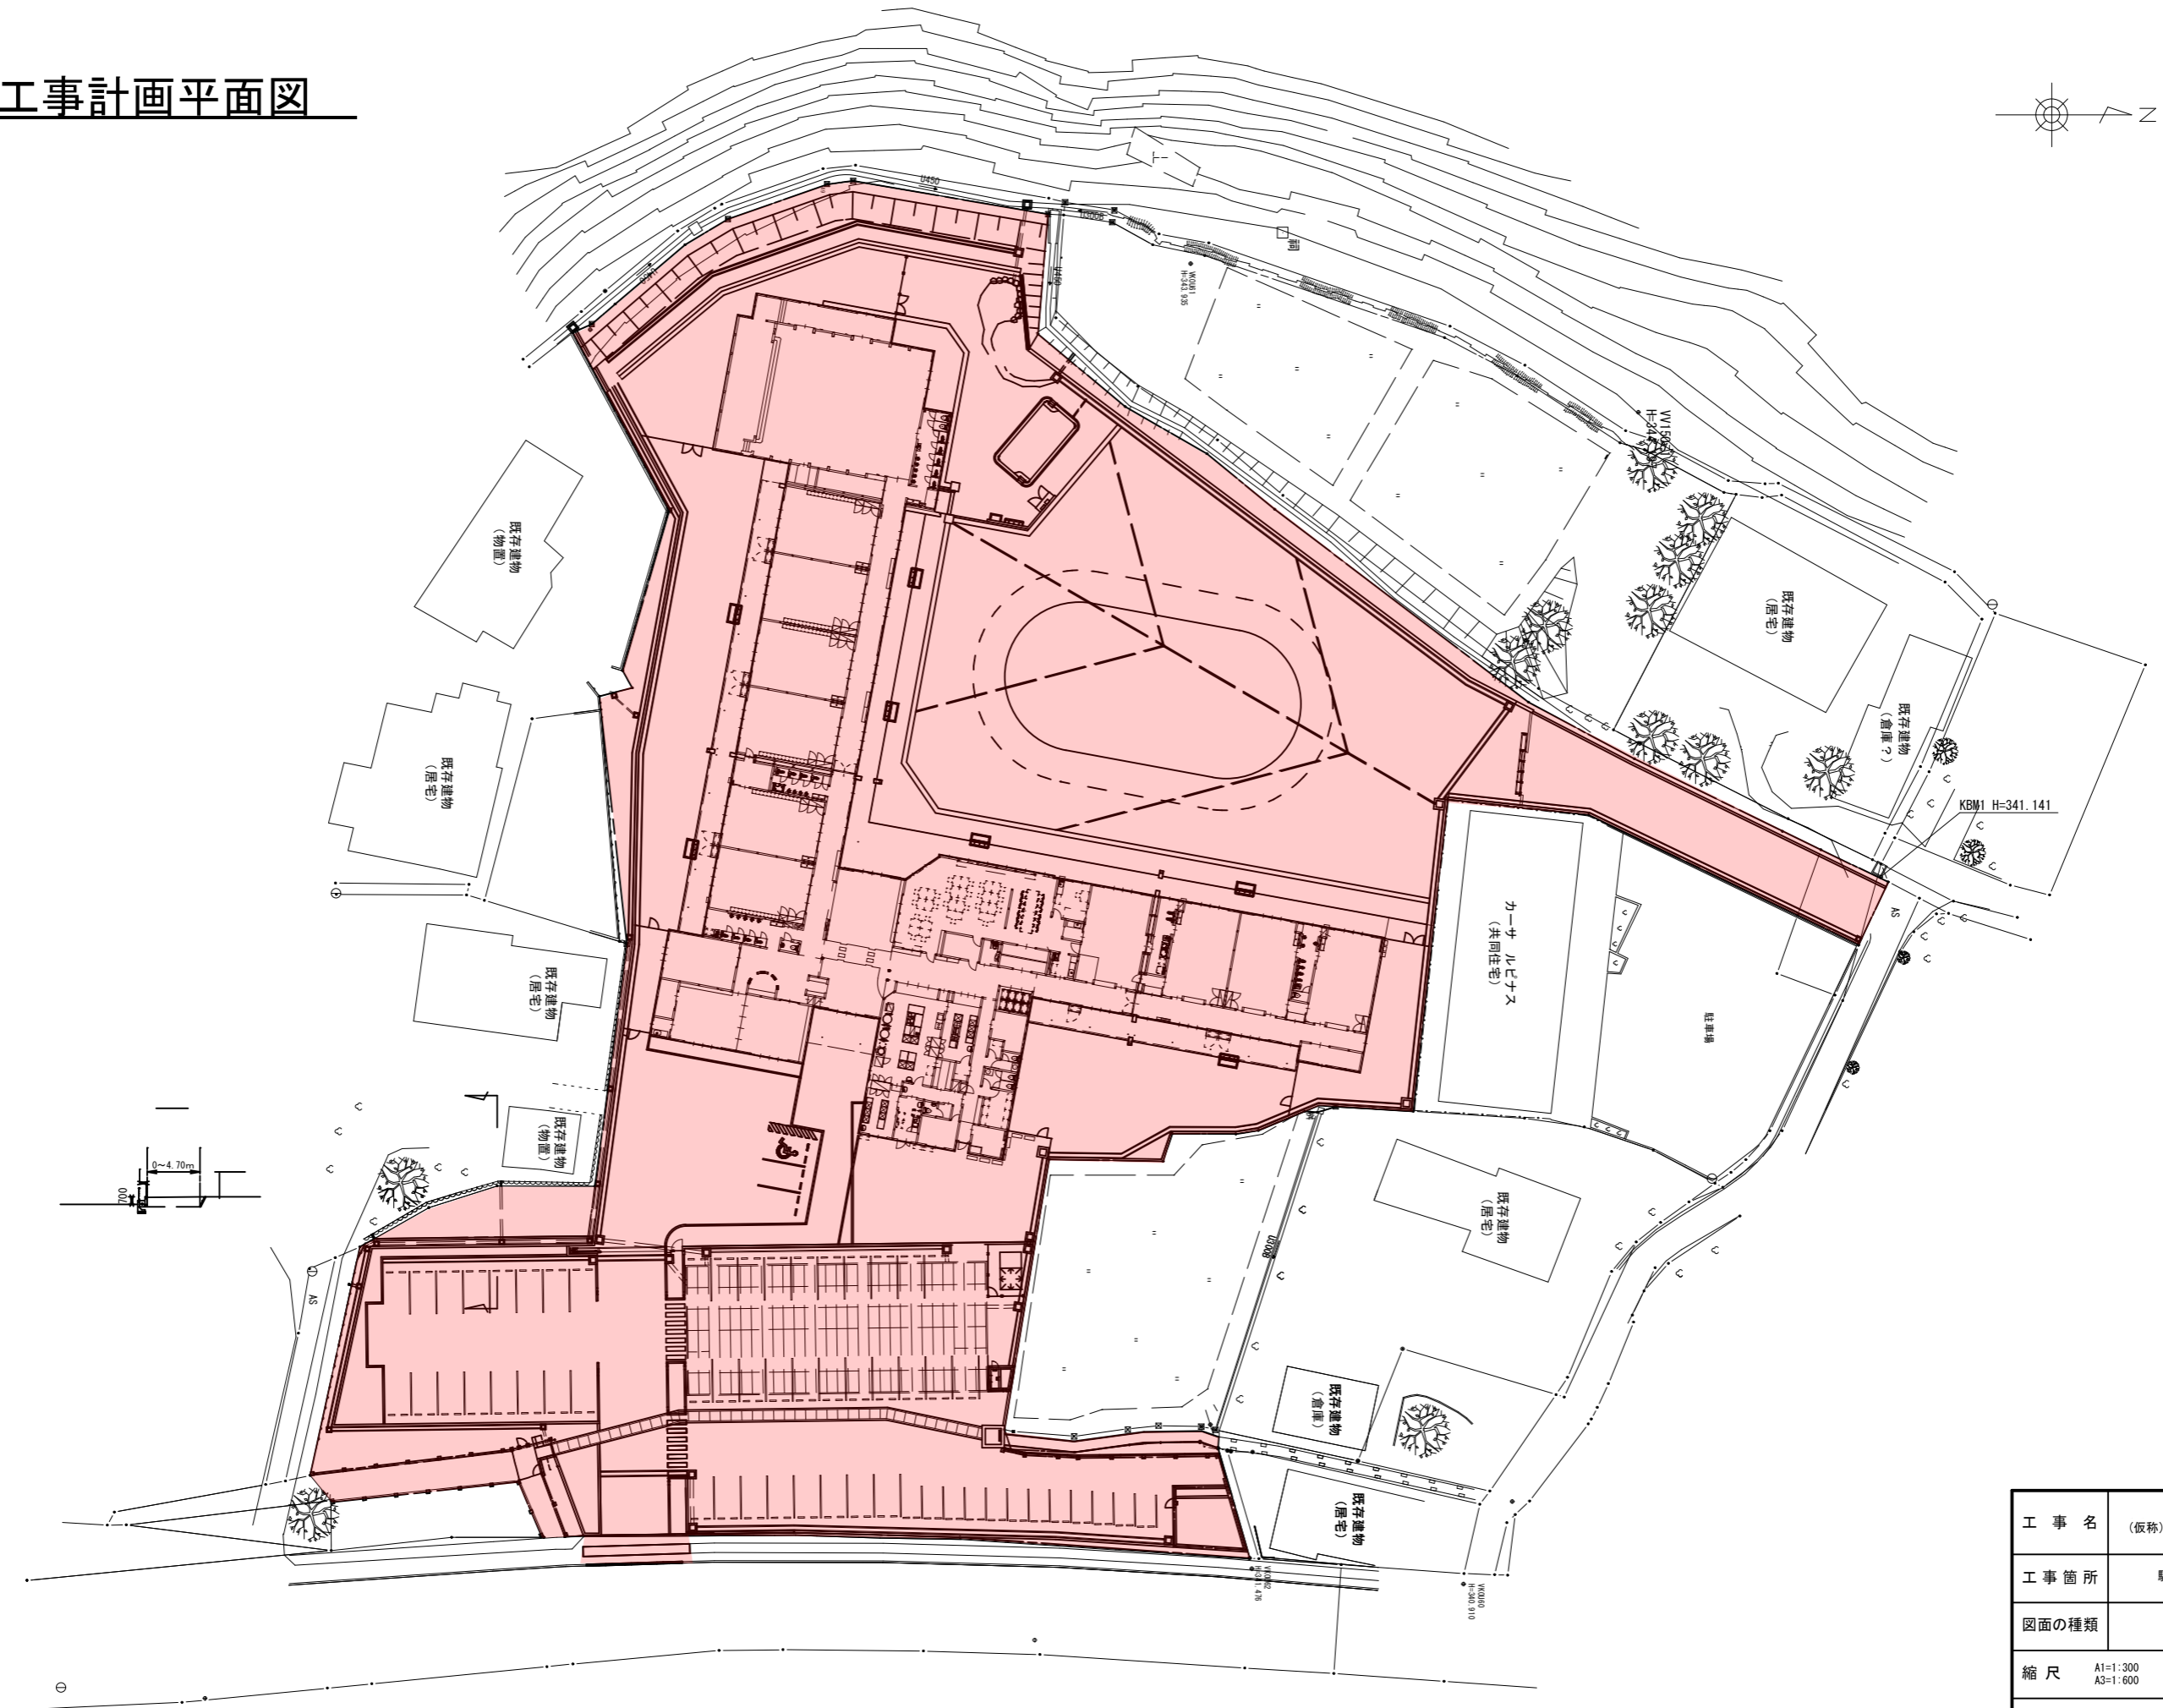


# 工事計画平面図

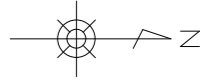

工事名	(仮称)すがぬまこども園		
工事箇所	駿東郡小山町 菅沼地内		
図面の種類	計画平面図		
縮尺	A1=1:300 A3=1:600	図面番号	業中
測量年月日	・	設計年月日	・
事務所名	駿東郡小山町		