
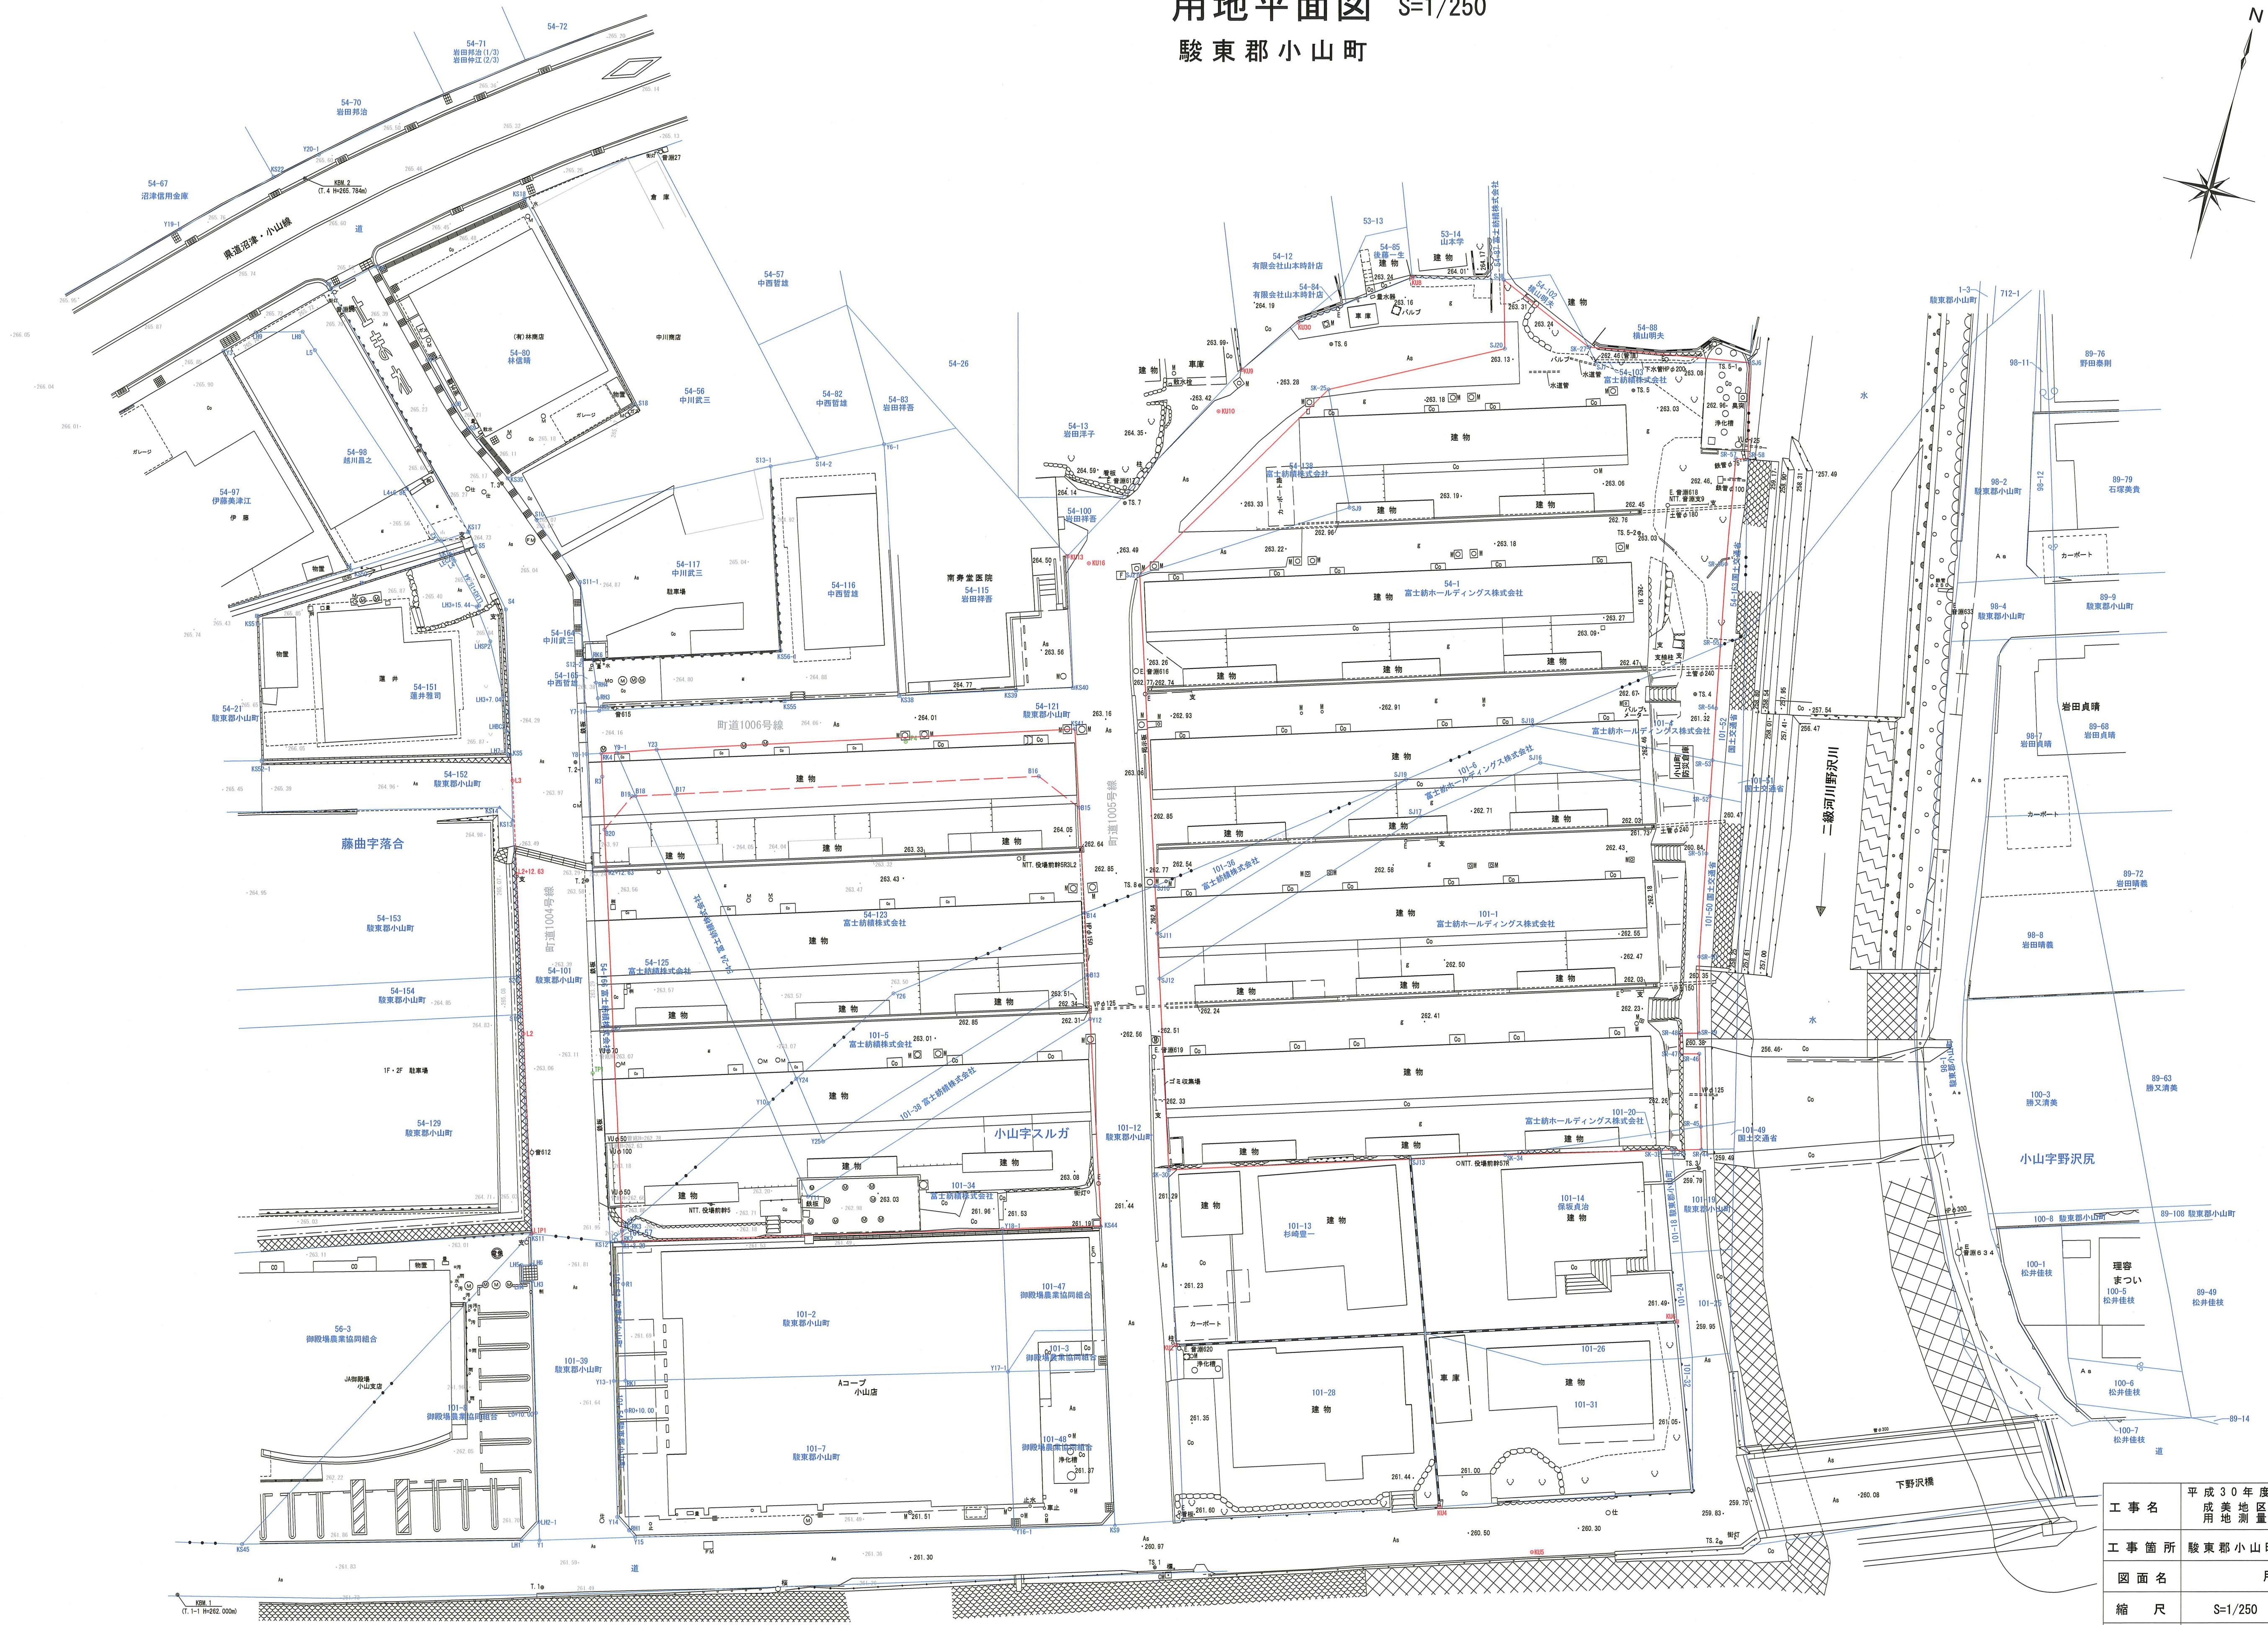



用地平面図 S=1/250
駿東郡小山町

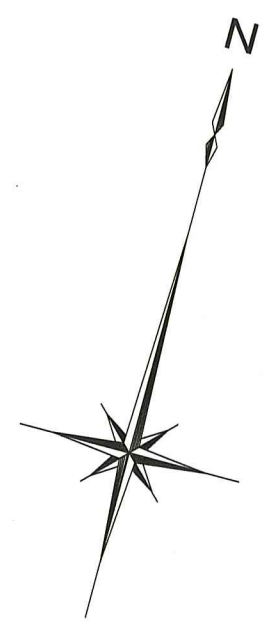


二級河川野沢川

工事名	平成30年度 成美地区地区活性化事業に伴う 用地測量業務委託		
工事箇所	駿東郡小山町	藤曲・小山	地内
図面名	用地平面図		
縮尺	S=1/250	図面番号	葉中 番
作成年月日	H30.8	業者名	株式会社駿河調査設計
静岡県駿東郡小山町			

C-C' 縦方向 横断面図
GH=262.56
FH=
S=1/100

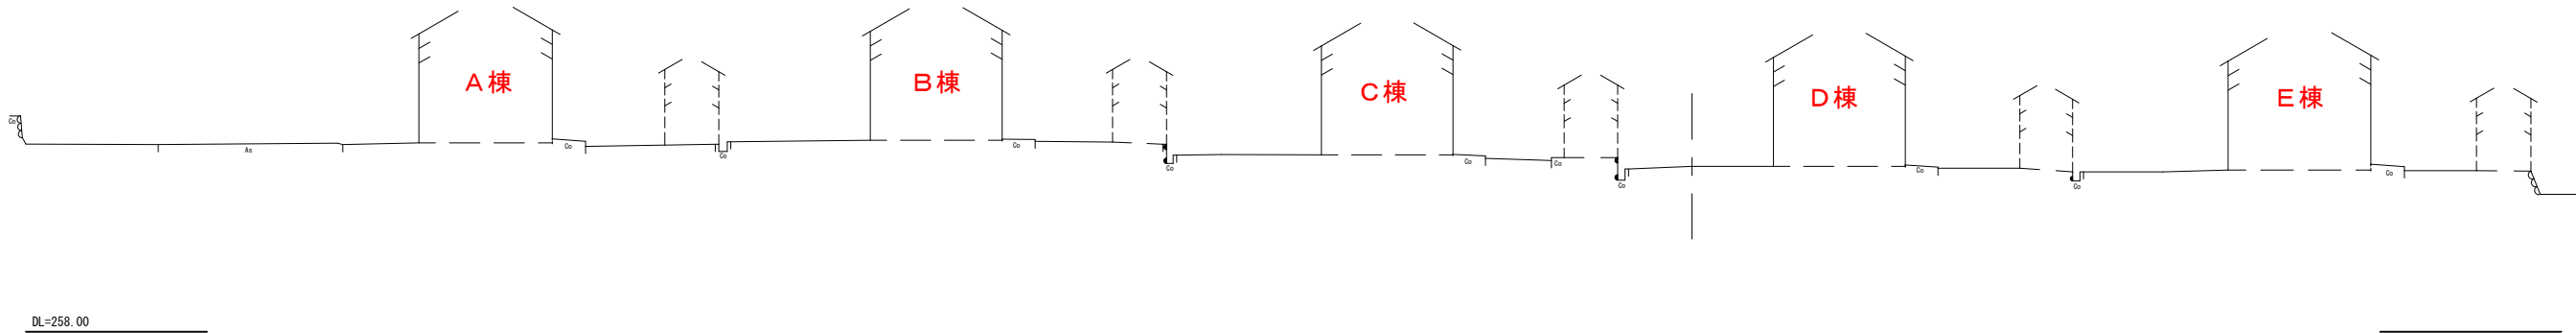


B-B' 縦方向 横断面図
GH=263.47
FH=
S=1/100

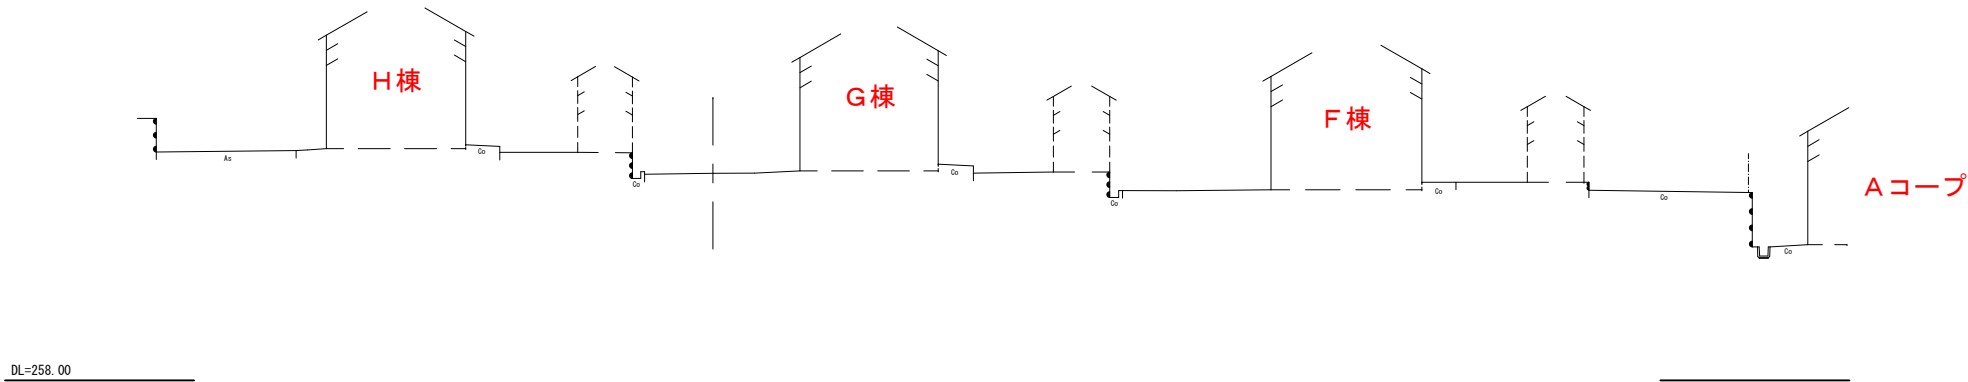

B-B' GH=263.47
FH=
S=1/200


A-A' 横方向 横断面図
GH=262.56
FH=
S=1/200

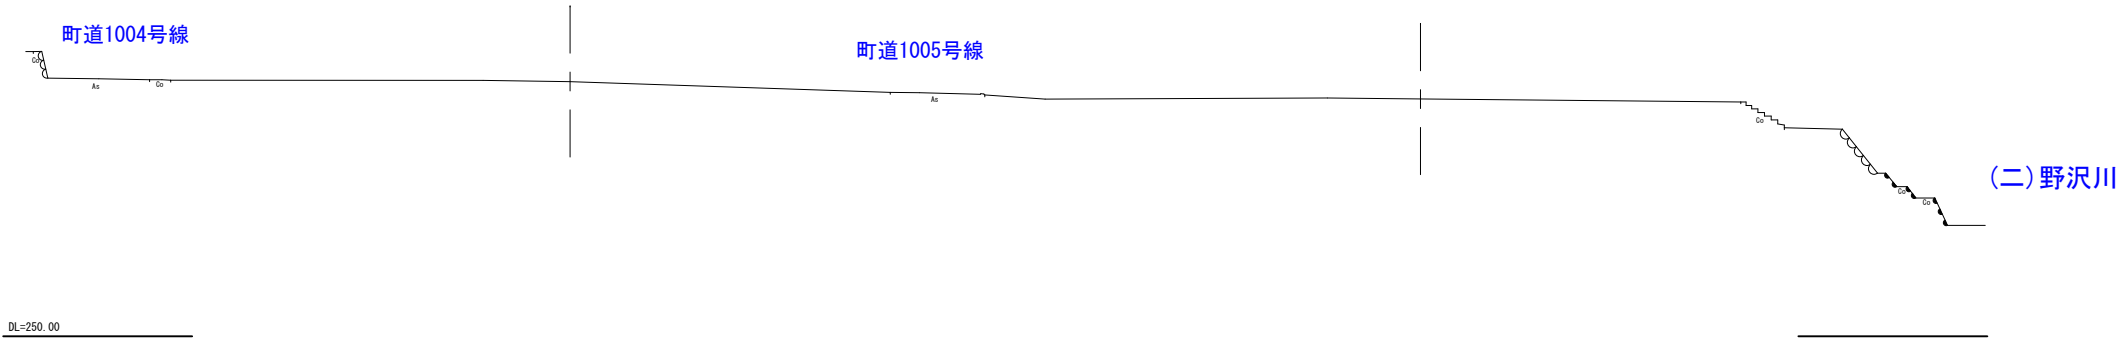


工事名	平成 年度		
	落合住宅敷地測量業務		
工事箇所	駿東郡小山町	藤曲・小山	地内
図面名	断面図		
縮 尺	図示	図面番号	葉 中 番
作成年月日	H30.4	業 者 名	株式会社駿河調査設計
静岡県駿東郡小山町			

地 籍 図

S=1:500

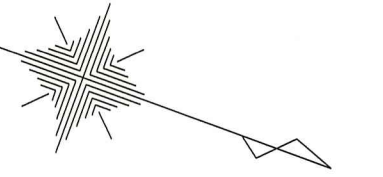

駿東郡小山町

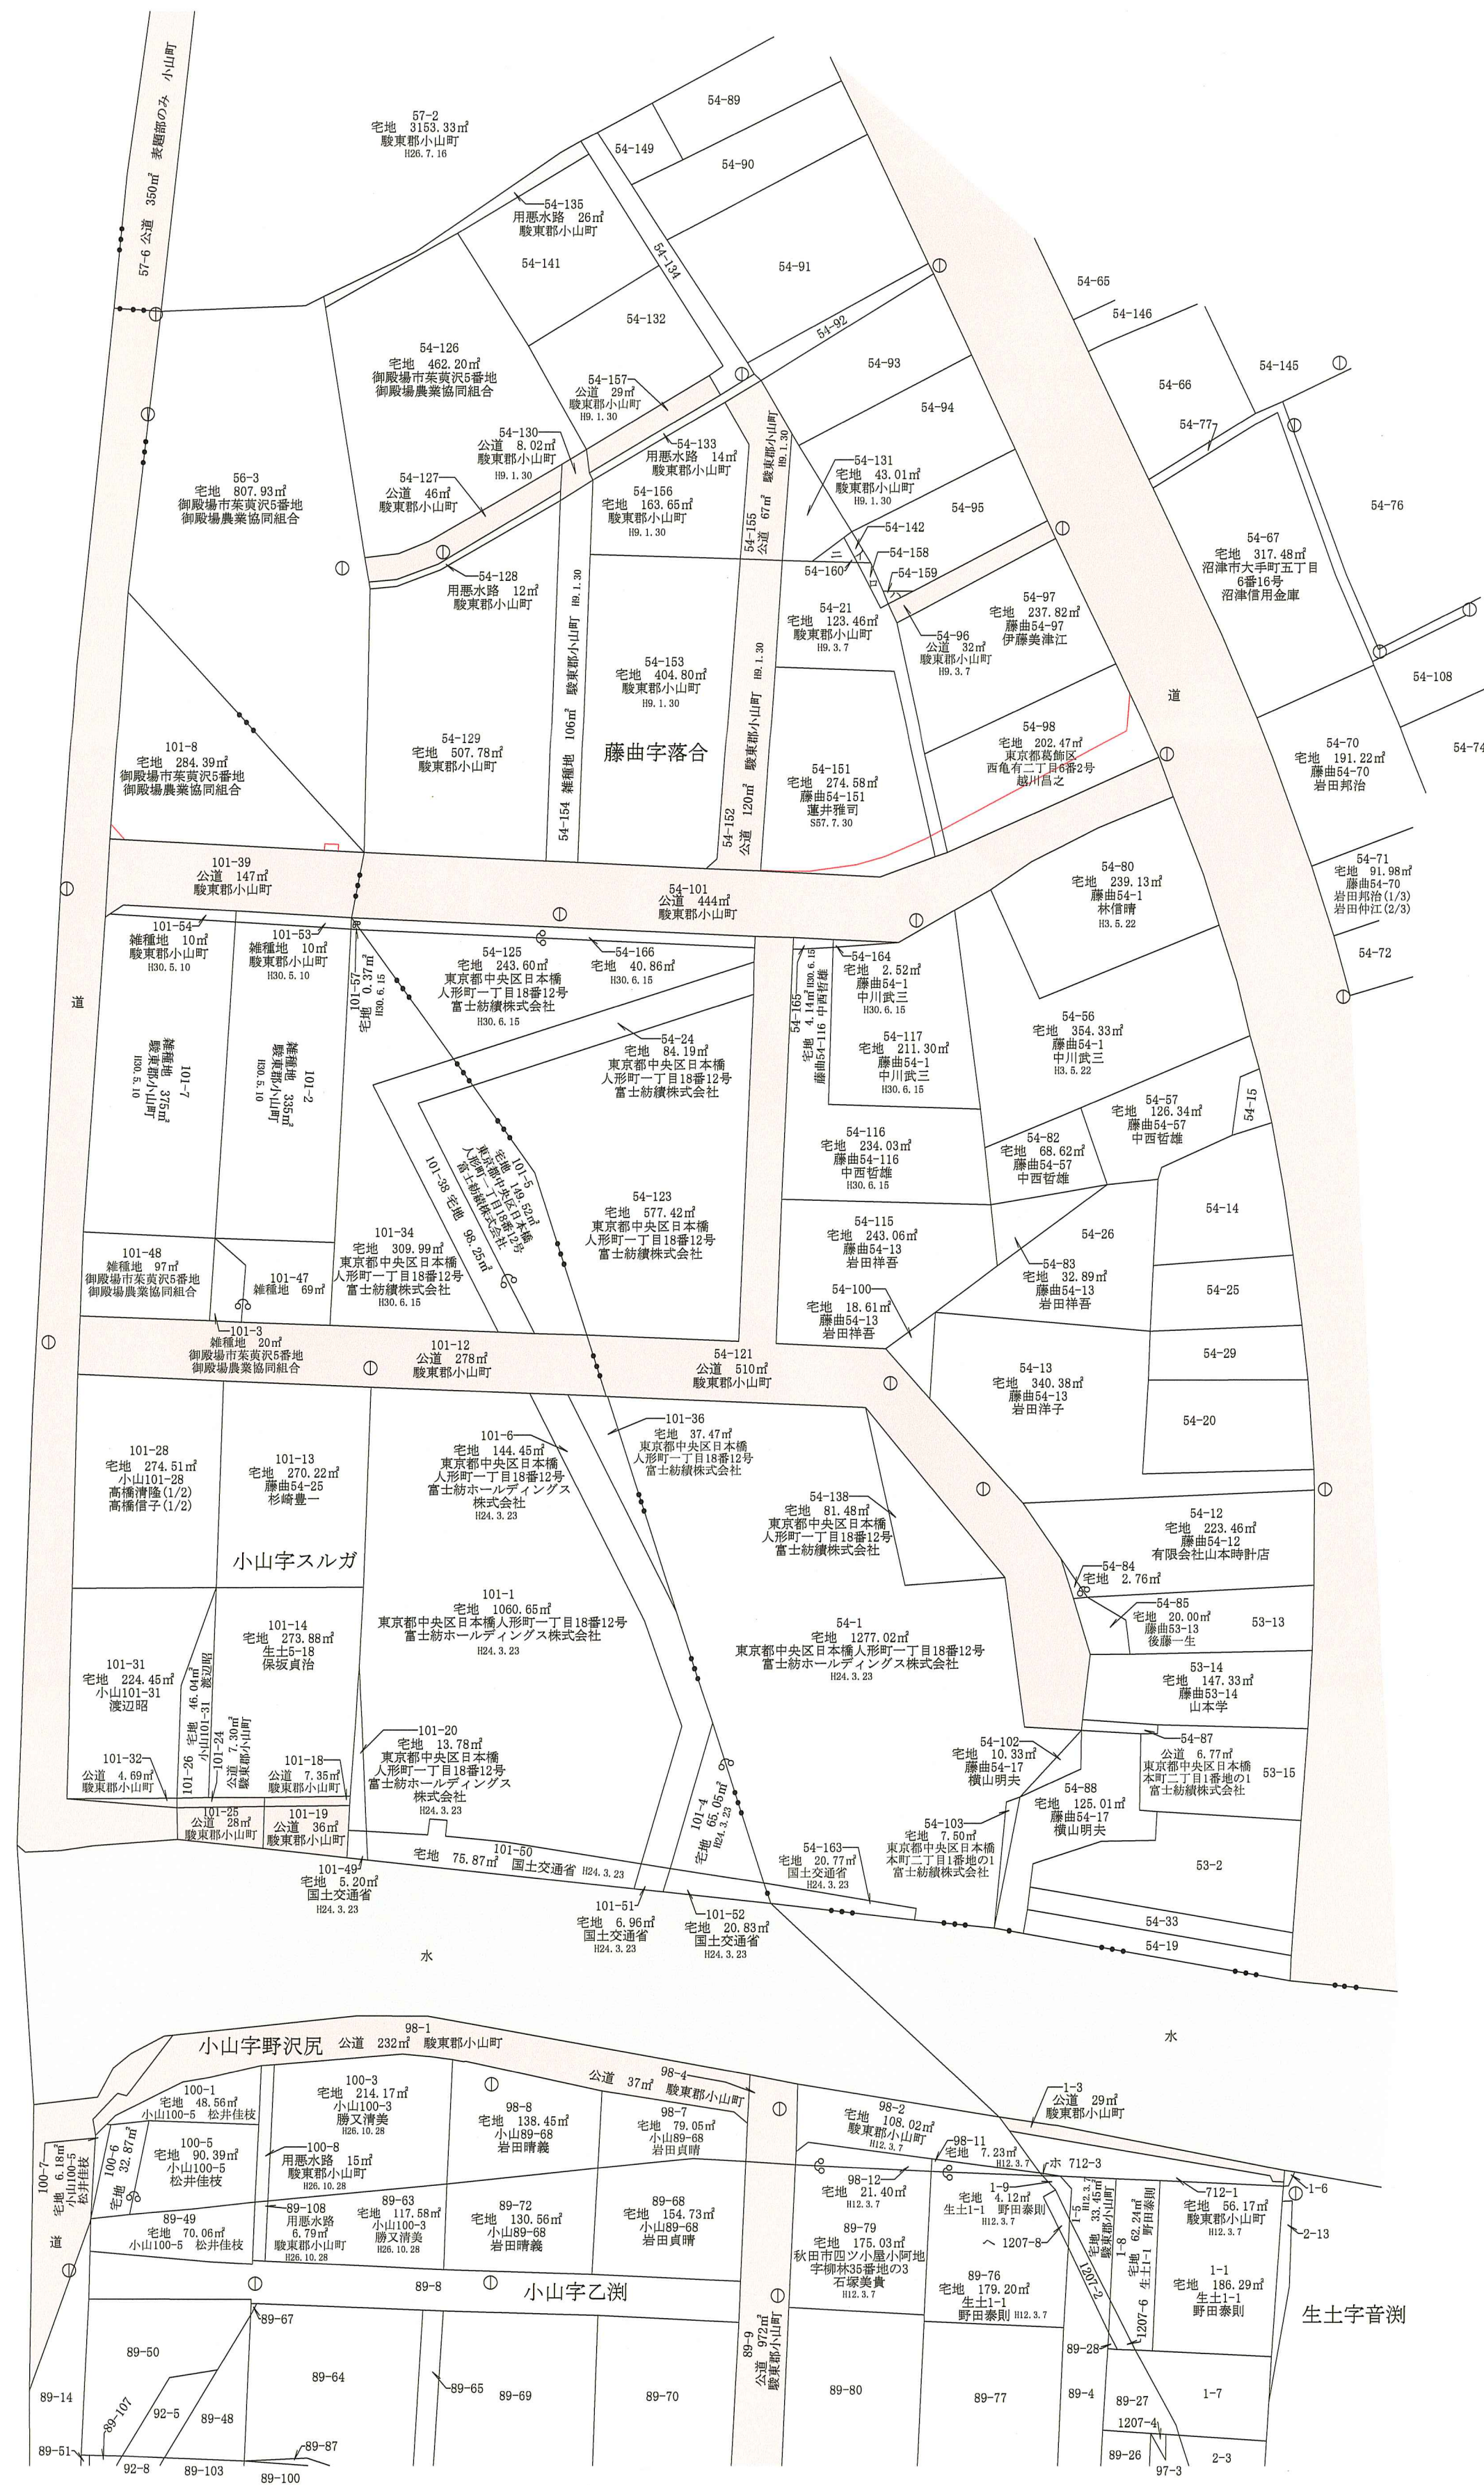

藤曲字落合

イ	54-142	宅地	2.06㎡	藤曲54-95	馬場貞夫	昭3.7
ロ	54-148	宅地	3.98㎡	藤曲54-95	馬場貞夫	昭3.7
ハ	54-149	宅地	1.84㎡	藤曲54-95	馬場貞夫	昭3.7
ニ	54-160	宅地	5.76㎡	駿東郡小山町		昭3.7

生土字音瀬


ホ	712-3	宅地	0.30㎡	生土1-1	野田泰則	昭2.3.7
---	-------	----	-------	-------	------	--------

小山字乙瀬

ヘ	1207-8	宅地	5.59㎡	生土1-1	野田泰則	昭2.3.7
---	--------	----	-------	-------	------	--------

再調 平成30年6月18日			
図面名	地籍図	縮尺	S=1:500
路線名	平成30年度 成美地区活性化事業に伴う 用地測量業務委託		
謄写年月日	平成29年9月29日		
謄写場所	静岡地方務局沼津支局		
謄写者	佐々木桃佳		
株式会社駿河調査設計			

敷地求積図 S=1/250

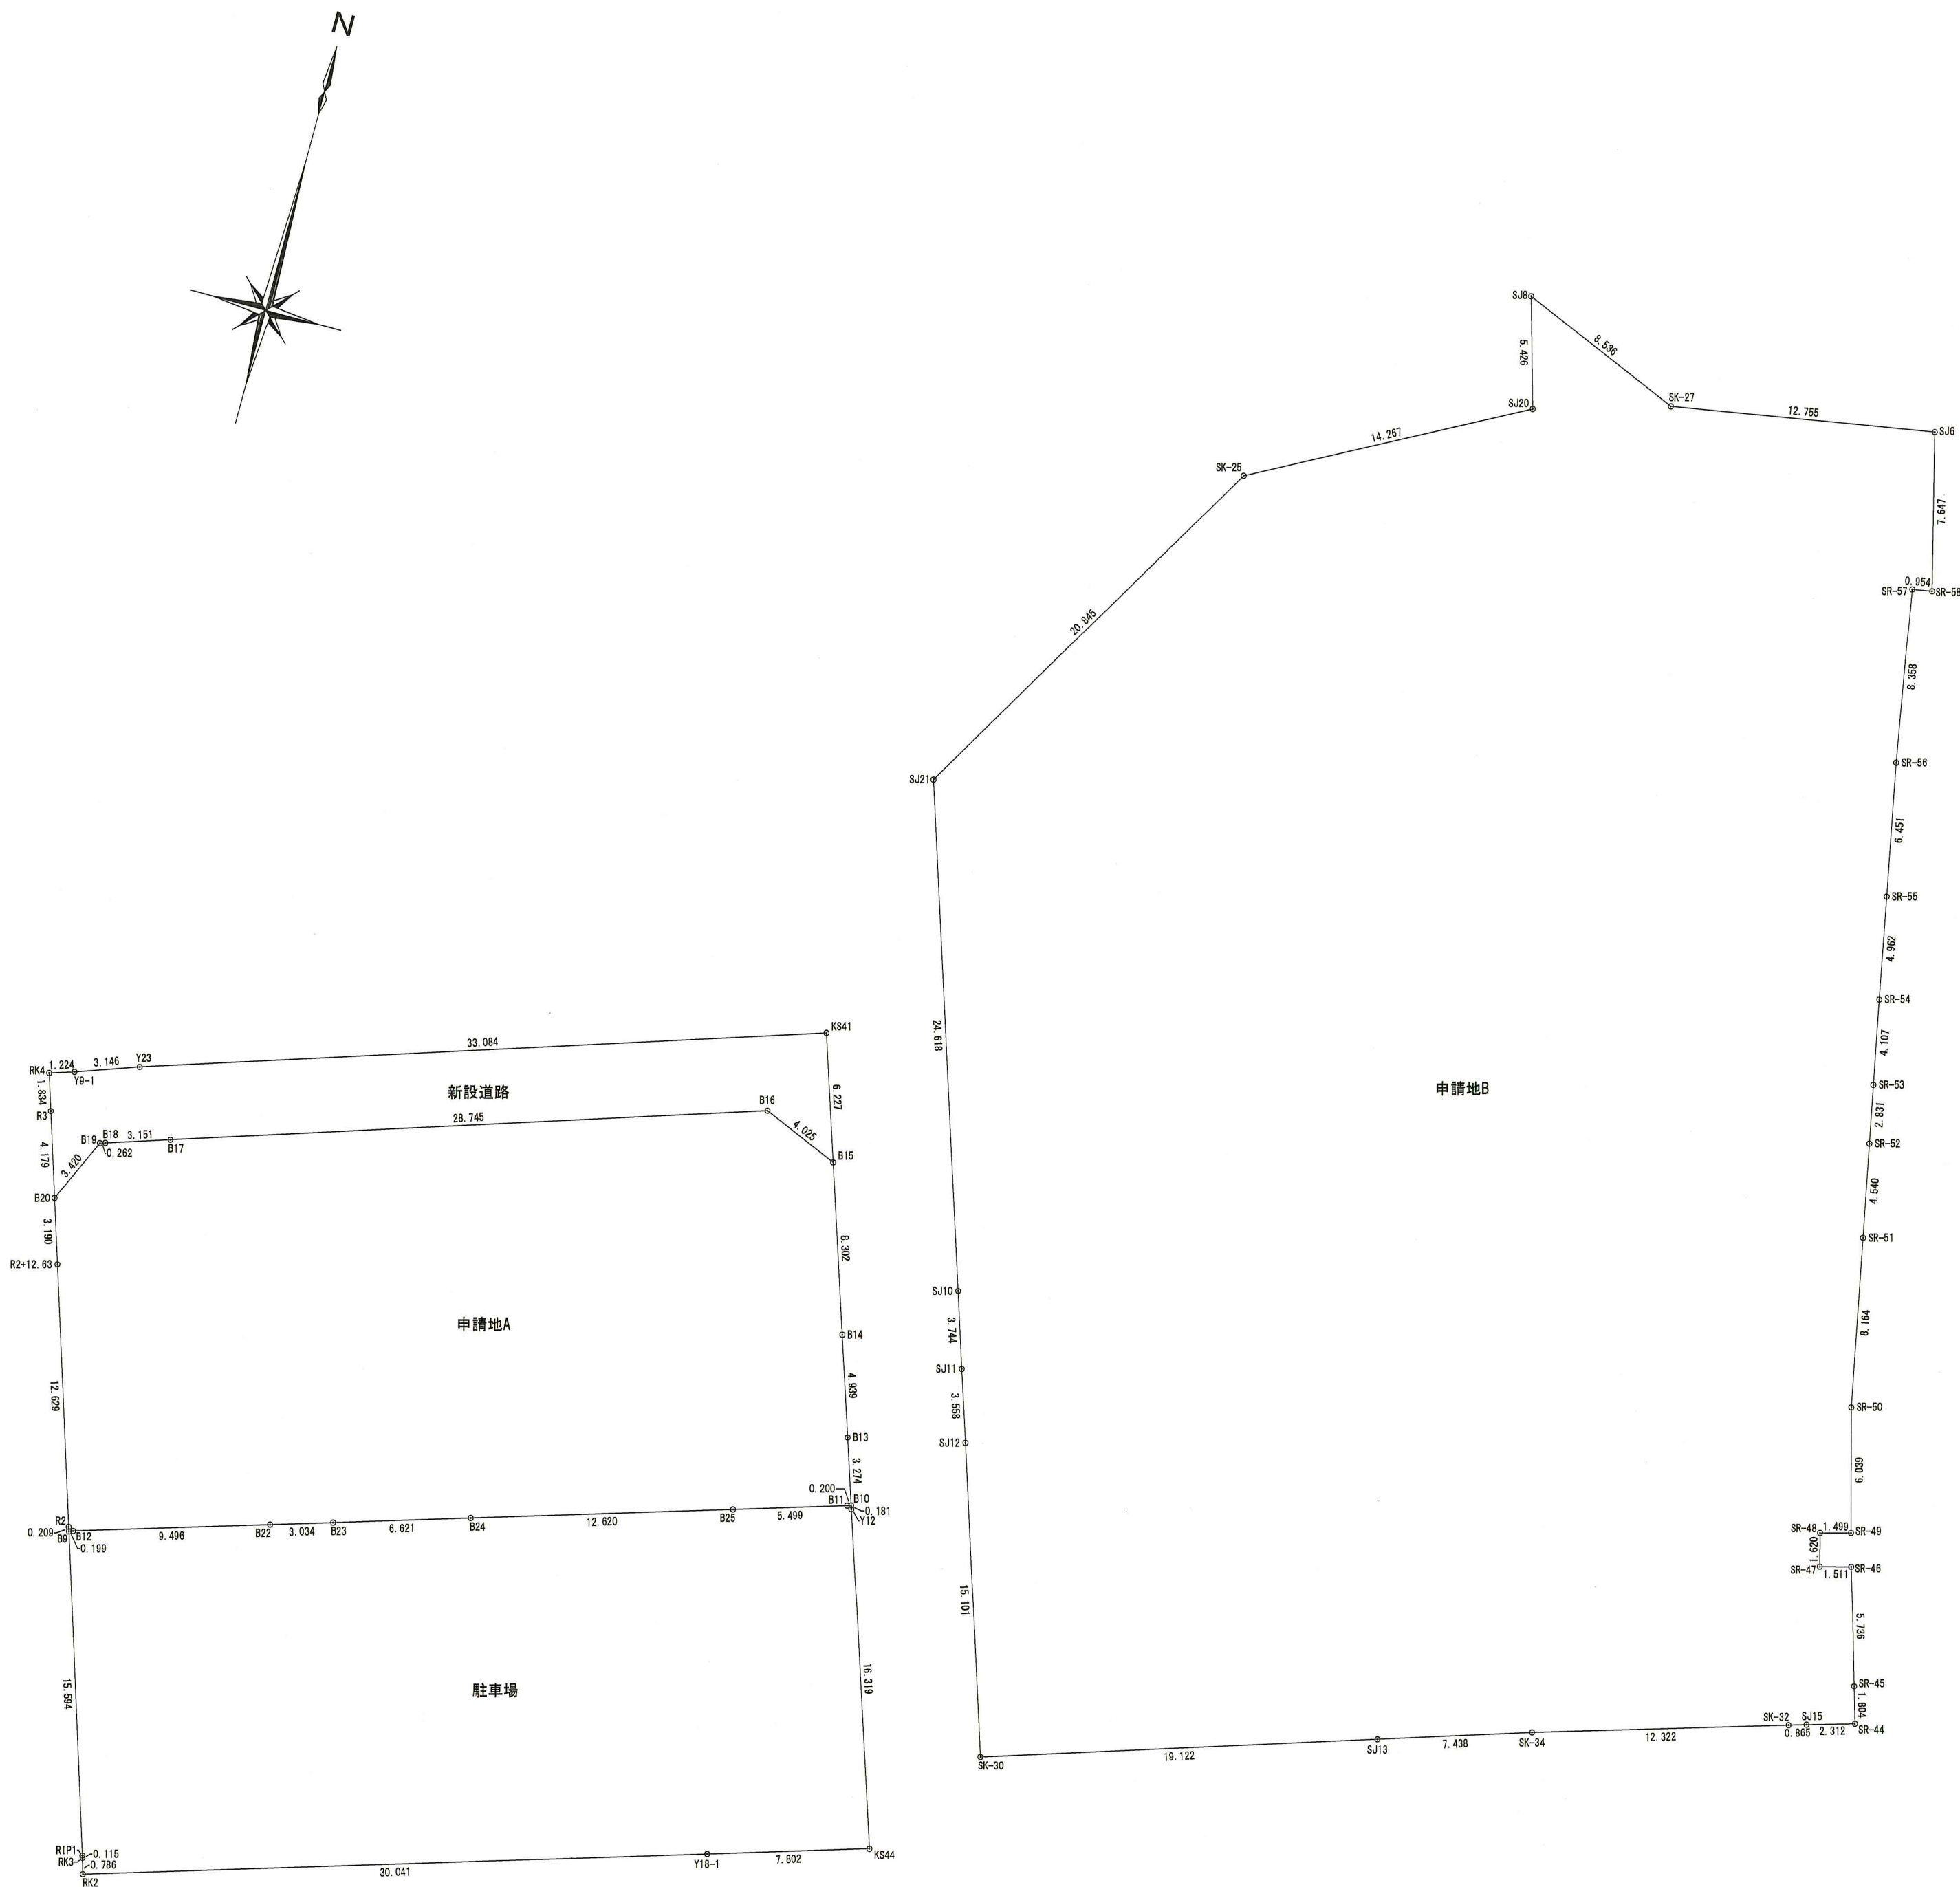

地 番 新設道路				
測 点	Xn	Yn	(Xn+1 - Xn-1)Yn	距 離
RK4	-71172.829	44660.177	-94768.895594	1.834
R3	-71174.579	44660.728	-256218.596536	4.179
B20	-71178.566	44661.983	-39168.559091	3.420
B19	-71175.456	44663.408	142476.271520	0.262
B18	-71175.376	44663.658	46584.195294	3.151
B17	-71174.413	44666.659	435231.925296	28.745
B16	-71165.632	44694.030	322065.180180	4.025
B15	-71167.207	44697.735	194301.054045	6.227
KS41	-71161.285	44695.809	-188079.964272	33.084
Y23	-71171.415	44664.313	-498989.704836	3.146
Y9-1	-71172.457	44661.344	-63151.140416	1.224
倍 面 積				281.765590
面 積				140.8827950
地 積				140.88 m ²

地 番 駐車場				
測 点	Xn	Yn	(Xn+1 - Xn-1)Yn	距 離
B9	-71193.856	44666.796	-667187.931852	15.594
R1P1	-71208.731	44671.479	-669446.784294	0.115
RK3	-71208.842	44671.512	-38640.857880	0.786
RK2	-71209.596	44671.735	356078.399685	30.041
Y18-1	-71200.871	44700.482	491302.997662	7.802
KS44	-71198.605	44707.948	795130.855180	16.319
Y12	-71183.086	44702.900	701477.906800	0.181
B10	-71182.913	44702.844	5185.529904	0.200
B11	-71182.970	44702.652	-73938.186408	5.499
B25	-71184.567	44697.390	-235197.666180	12.620
B24	-71188.232	44685.313	-249701.529044	6.621
B23	-71190.155	44678.977	-129279.851508	3.034
B22	-71191.036	44676.073	-162576.229647	9.496
B12	-71193.794	44666.966	-125960.905520	0.199
倍 面 積				1245.751898
面 積				622.8759490
地 積				622.87 m ²


地 番 申請地A				
測 点	Xn	Yn	(Xn+1 - Xn-1)Yn	距 離
B20	-71178.566	44661.983	-274805.181399	3.190
R2+12.63	-71181.609	44662.941	-673963.779690	12.629
R2	-71193.656	44666.733	-547033.479051	0.209
B9	-71193.856	44666.796	-6164.017848	0.199
B12	-71193.794	44666.966	125960.900520	9.496
B22	-71191.036	44676.073	162576.229647	3.034
B23	-71190.155	44678.977	125279.851508	6.621
B24	-71188.232	44685.313	249701.529044	12.620
B25	-71184.567	44697.390	235197.666180	5.499
B11	-71182.970	44702.652	73938.186408	0.200
B10	-71182.913	44702.844	141752.718324	3.274
B13	-71179.799	44701.831	349166.001941	4.939
B14	-71175.102	44700.303	562866.215376	8.302
B15	-71167.207	44697.735	423287.550450	4.025
B16	-71165.632	44694.030	-322065.180180	28.745
B17	-71174.413	44666.659	-435231.925296	3.151
B18	-71175.376	44683.658	-46584.195294	0.262
B19	-71175.456	44663.408	-142476.271520	3.420
倍 面 積				1402.819120
面 積				701.4095600
地 積				701.40 m ²

地 番 申請地B				
測 点	Xn	Yn	(Xn+1 - Xn-1)Yn	距 離
SJ8	-71118.308	44719.329	-82149.407373	5.426
SJ20	-71123.530	44720.806	-533027.286714	14.267
SK-25	-71130.227	44708.208	-1102236.160032	20.845
SJ21	-71148.184	44697.621	-1850526.207021	24.618
SJ10	-71171.628	44705.133	-1207485.942330	3.744
SJ11	-71175.194	44706.275	-310932.142625	3.558
SJ12	-71178.583	44707.360	-794494.494560	15.101
SK-30	-71192.965	44711.965	-385238.290440	19.122
SJ13	-71187.199	44730.197	358244.147773	7.438
SK-34	-71184.956	44737.289	258313.106686	12.322
SK-32	-71181.425	44749.095	168883.084530	0.865
SJ15	-71181.182	44749.926	39424.684806	2.312
SR-44	-71180.544	44752.149	106062.593130	1.804
SR-45	-71178.812	44751.644	323957.150916	5.736
SR-46	-71173.305	44750.039	229075.449841	1.511
SR-47	-71178.693	44748.578	52713.824884	1.820
SR-48	-71172.127	44748.162	87303.664062	1.499
SR-49	-71171.742	44749.611	278387.330031	6.039
SR-50	-71165.906	44748.056	619715.827544	8.164
SR-51	-71157.893	44746.488	557899.212384	4.540
SR-52	-71153.438	44745.613	323645.018829	2.831
SR-53	-71150.660	44745.067	304624.416136	4.107
SR-54	-71146.630	44744.275	396358.280325	4.962
SR-55	-71141.757	44743.335	501483.298660	6.451
SR-56	-71136.422	44742.113	651903.102184	8.358
SR-57	-71127.189	44740.669	375776.878931	0.954
SR-58	-71127.023	44741.609	339320.362656	7.647
SJ6	-71119.605	44739.749	238462.862170	12.755
SK-27	-71121.693	44727.166	58011.134302	8.536
倍 面 積				5375.799505
面 積				2687.8997525
地 積				2687.89 m ²

申請地 A+B= 合 計 3389.29m²

工 事 名	平成30年度 成美地区地区活性化事業に伴う 用地測量業務委託		
工 事 箇 所	駿東郡小山町	藤 曲・小山	地 内
図 面 名	敷 地 求 積 図		
縮 尺	S=1/250	図 面 番 号	葉 中 番
作 成 年 月 日	H30.8	業 者 名	株式会社駿河調査設計
静 岡 県 駿 東 郡 小 山 町			

実測求積図 S=1/250
駿東郡小山町

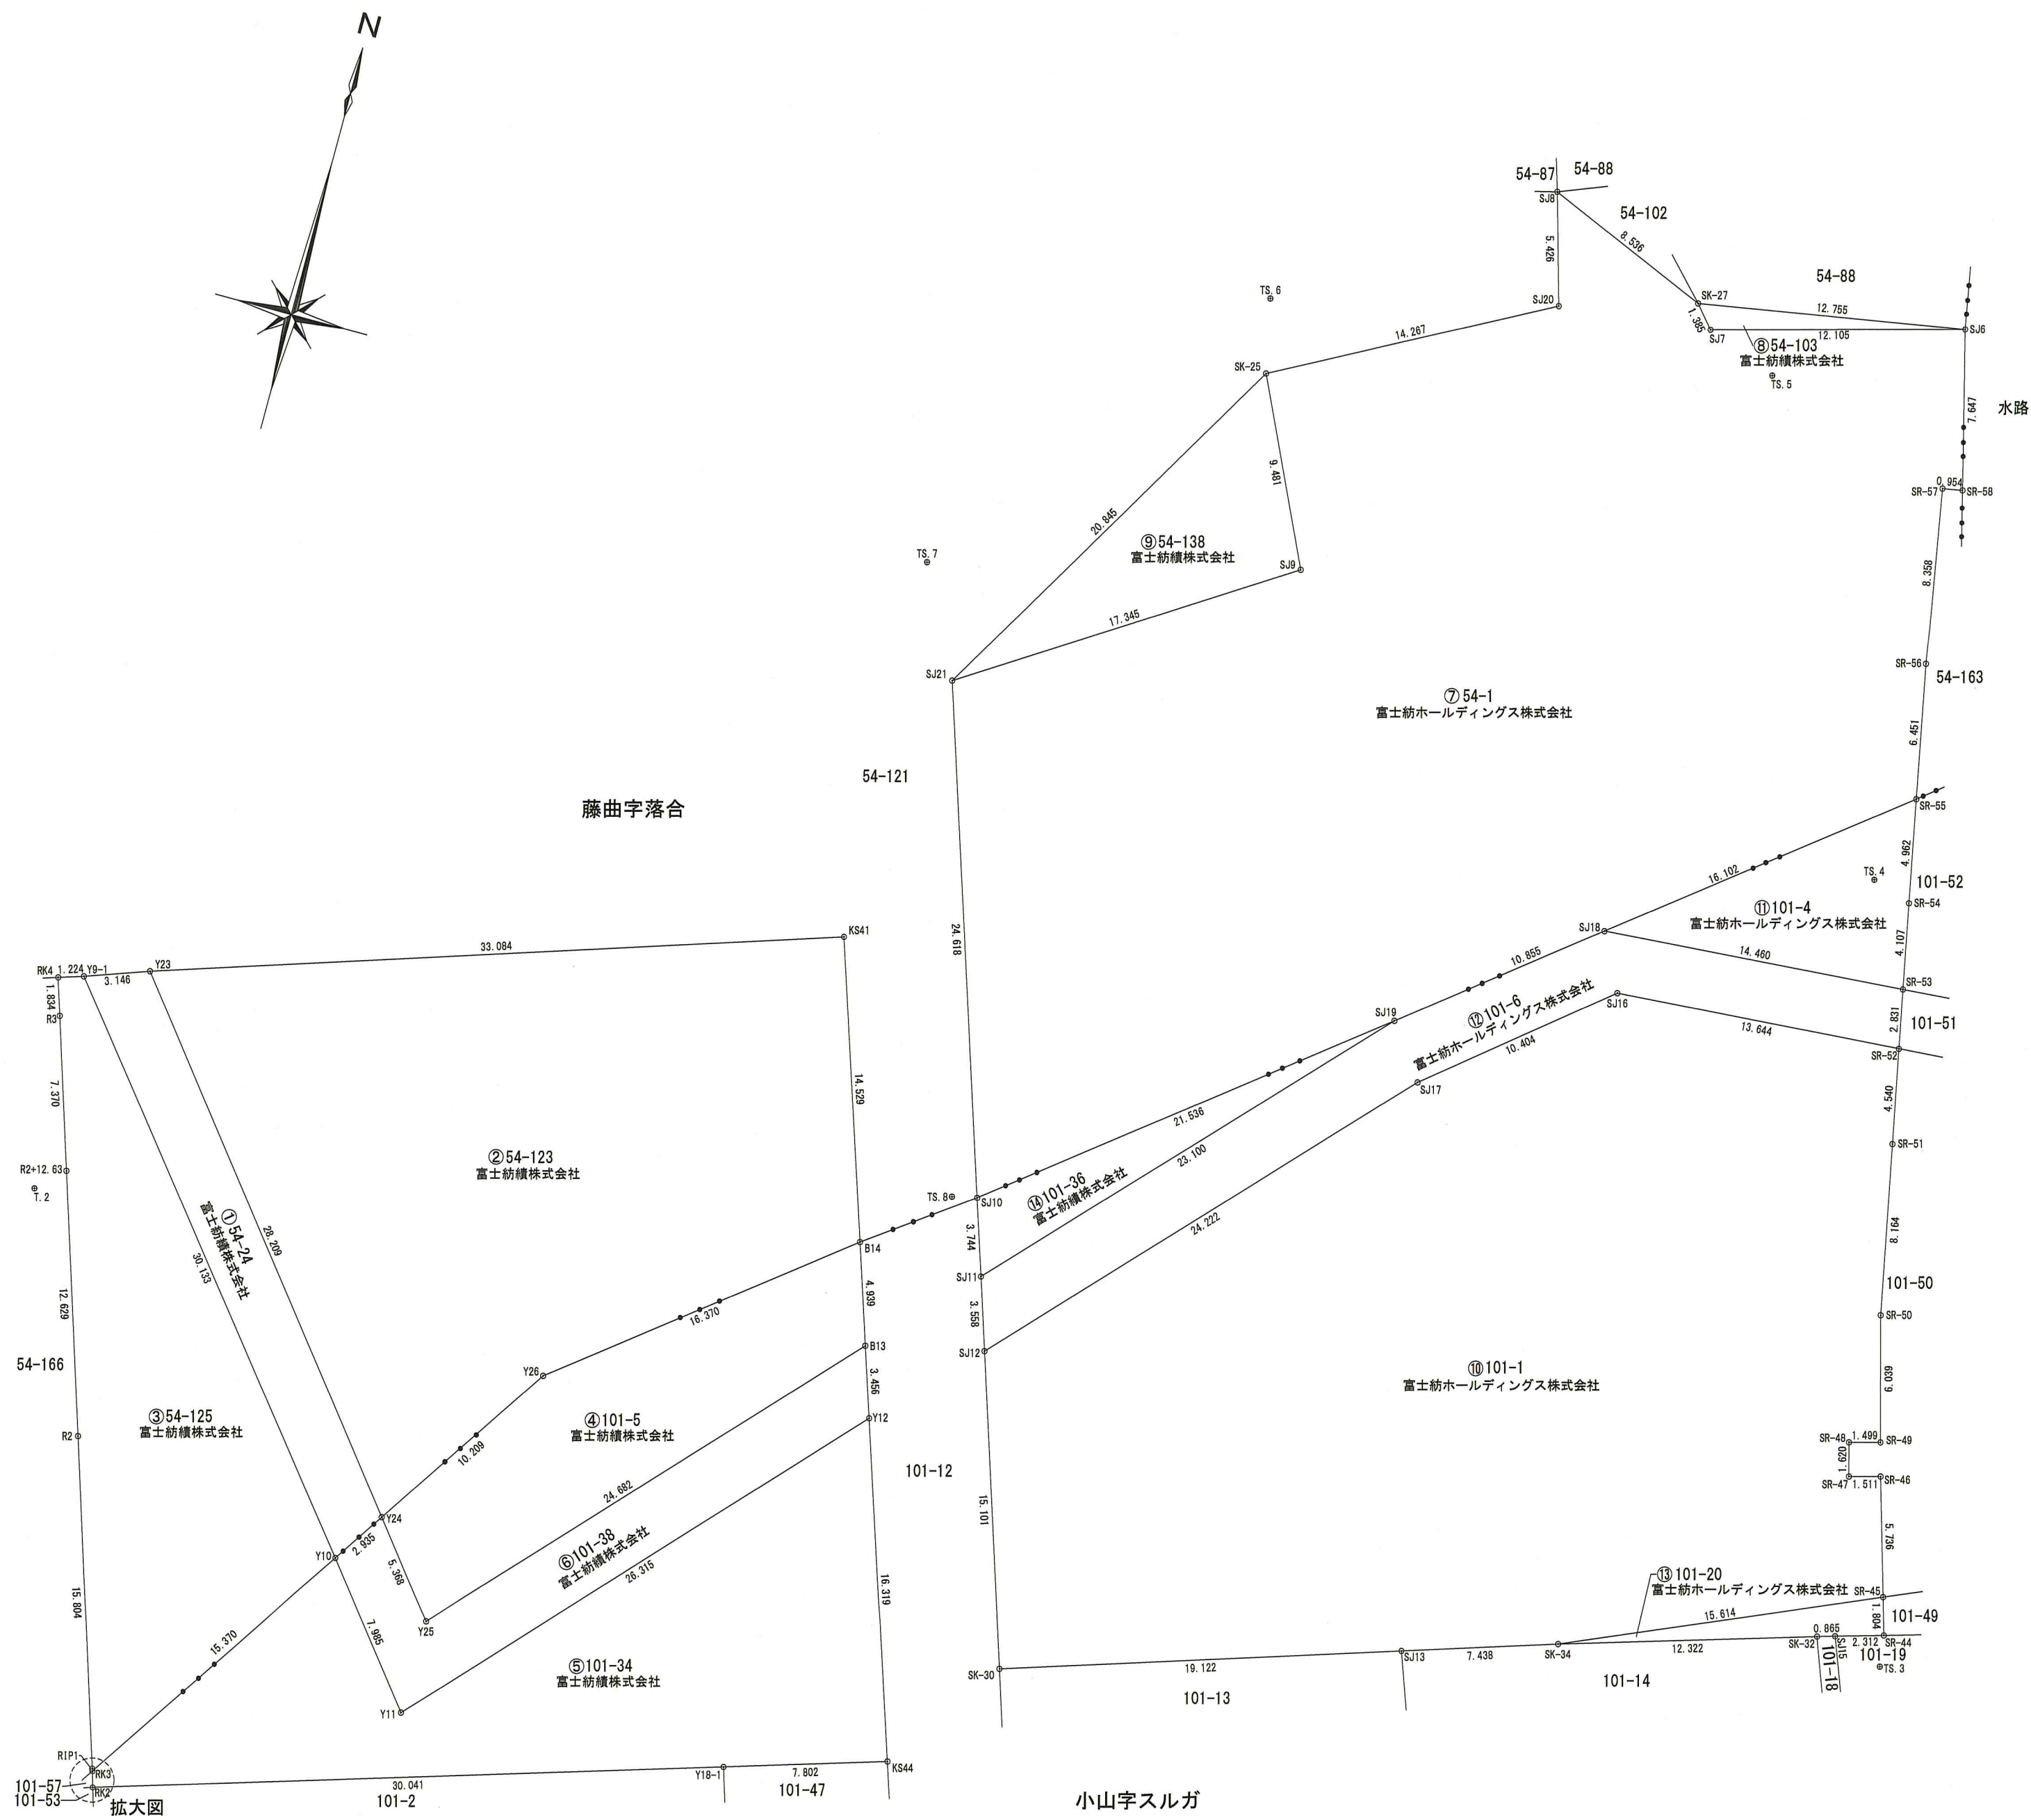

拡大図
S=1/100

① 地番 54-24	測点	Xn	Yn	(Xn+1 - Xn-1)Yn	距離
	Y9-1	-71172.457	44661.344	-1101125.436320	30.133
	Y10	-71196.070	44680.064	-946055.675136	2.935
	Y24	-71193.631	44681.697	1101827.239555	28.209
	Y23	-71171.415	44664.313	945722.163462	3.146
			倍面積	168.291541	
			面積	84.1457705	
			地積	84.14	m ²

② 地番 54-123	測点	Xn	Yn	(Xn+1 - Xn-1)Yn	距離
	Y24	-71193.631	44681.697	-613613.744901	10.209
	Y26	-71185.148	44687.378	828012.426962	16.370
	B14	-71175.102	44700.303	1066683.330489	14.529
	KS41	-71161.285	44695.809	164793.447783	33.084
	Y23	-71171.415	44664.313	-1444711.868298	28.209
			倍面積	1163.992035	
			面積	581.9960175	
			地積	581.79	m ²

③ 地番 54-125	測点	Xn	Yn	(Xn+1 - Xn-1)Yn	距離
	Y10	-71196.070	44680.064	1625684.128640	30.133
	Y9-1	-71172.457	44661.344	1037974.295904	1.224
	RK4	-71172.829	44680.177	-94768.885594	1.634
	R3	-71174.579	44680.728	-392121.191840	7.370
	R2+12.63	-71181.609	44682.941	-852034.925457	12.629
	R2	-71193.656	44686.733	-1211451.132426	15.804
	R1P1	-71208.731	44671.479	-678381.080094	0.115
	RK3	-71208.842	44671.512	565586.013432	15.370
			倍面積	487.212565	
			面積	243.6062825	
			地積	243.60	m ²

④ 地番 101-5	測点	Xn	Yn	(Xn+1 - Xn-1)Yn	距離
	Y24	-71193.631	44681.697	-567949.056567	5.368
	Y25	-71197.859	44685.006	818083.002992	24.682
	B13	-71179.799	44701.831	1017279.568067	4.939
	B14	-71175.102	44700.303	-239101.920747	16.370
	Y26	-71185.148	44687.378	-828012.426962	10.209
			倍面積	299.172783	
			面積	149.5863915	
			地積	149.58	m ²

⑤ 地番 101-34	測点	Xn	Yn	(Xn+1 - Xn-1)Yn	距離
	RK3	-71208.842	44671.512	-604626.871312	0.786
	RK2	-71209.596	44671.735	356078.399685	30.041
	Y18-1	-71200.871	44700.482	491302.997662	7.802
	KS44	-71198.605	44707.948	795130.855180	16.319
	Y12	-71183.086	44702.900	-167859.389500	26.315
	Y11	-71202.360	44684.983	-580189.819272	7.985
	Y10	-71196.070	44680.064	-289616.174848	15.370
			倍面積	619.997595	
			面積	309.9987975	
			地積	309.99	m ²

⑥ 地番 101-38	測点	Xn	Yn	(Xn+1 - Xn-1)Yn	距離
	Y24	-71193.631	44681.697	79935.555933	2.935
	Y10	-71196.070	44680.064	-390012.278656	7.985
	Y11	-71202.360	44684.983	580189.819272	26.315
	Y12	-71183.086	44702.900	1008542.126900	3.456
	B13	-71179.799	44701.831	-660380.149363	24.682
	Y25	-71197.859	44685.006	-618083.002992	5.368
			倍面積	192.071094	
			面積	96.0355470	
			地積	96.03	m ²

⑦ 地番 54-1	測点	Xn	Yn	(Xn+1 - Xn-1)Yn	距離
	SK-27	-71121.693	44727.166	198767.525104	8.536
	SJ9	-71118.308	44719.829	-82149.407373	5.426
	SJ20	-71123.530	44720.806	-533027.266714	14.267
	SK-25	-71130.227	44708.208	-683499.083904	9.481
	SJ9	-71138.818	44712.220	-802897.334540	17.345
	SJ21	-71148.184	44697.621	-1466528.945010	24.618
	SJ10	-71171.628	44705.133	-455321.779605	21.536
	SJ19	-71158.369	44722.104	892832.084256	10.855
	SJ18	-71151.664	44730.641	743065.408292	16.102
	SR-55	-71141.757	44743.335	726721.247070	6.451
	SR-56	-71135.422	44742.113	651803.102184	8.358
	SR-57	-71127.189	44740.669	375776.878931	0.954
	SR-58	-71127.023	44741.609	339320.362656	7.647
	SJ6	-71119.605	44739.749	191083.467979	12.105
	SJ7	-71122.752	44728.060	-93392.189280	1.385
			倍面積	2554.050646	
			面積	1277.0253230	
			地積	1277.02	m ²

⑧ 地番 54-103	測点	Xn	Yn	(Xn+1 - Xn-1)Yn	距離
	SJ6	-71119.605	44739.749	47379.394191	12.755
	SK-27	-71121.693	44727.166	-140756.391402	1.385
	SJ7	-71122.752	44728.060	93392.189280	12.105
			倍面積	15.192069	
			面積	7.5960345	
			地積	7.59	m ²

⑨ 地番 54-138	測点	Xn	Yn	(Xn+1 - Xn-1)Yn	距離
	SJ21	-71148.184	44697.621	-383997.262011	17.345
	SJ9	-71138.818	44712.220	802897.334540	9.481
	SK-25	-71130.227	44708.208	-418737.076128	20.845
			倍面積	182.996401	
			面積	81.4982005	
			地積	81.49	m ²

⑩ 地番 101-1	測点	Xn	Yn	(Xn+1 - Xn-1)Yn	距離
	SR-52	-71153.438	44745.613	158578.452472	13.644
	SJ16	-71154.349	44731.999	-334103.300531	10.404
	SJ17	-71160.907	44723.921	-1083839.501514	24.222
	SJ12	-71178.583	44707.360	-1433228.546880	15.101
	SK-30	-71192.965	44711.965	-385238.290440	19.122
	SJ13	-71187.199	44730.197	356244.147773	7.438
	SK-54	-71184.956	44737.289	315211.642843	15.614
	SR-45	-71178.812	44751.644	521401.404244	5.736
	SR-46	-71173.305	44750.039	229075.449641	1.511
	SR-47	-71173.693	44748.578	52713.824884	1.620
	SR-48	-71172.127	44748.162	87903.664062	1.499
	SR-49	-71171.742	44749.611	278387.330031	6.039
	SR-50	-71165.906	44748.056	1619715.827544	8.164
	SR-51	-71157.893	44746.488	557899.212384	4.540
			倍面積	2121.316513	
			面積	1060.6582565	
			地積	1060.65	m ²

⑪ 地番 101-4	測点	Xn	Yn	(Xn+1 - Xn-1)Yn	距離
	SR-53	-71150.660	44745.067	225246.667278	4.107
	SR-54	-71146.630	44744.275	398358.280325	4.962
	SR-55	-71141.757	44743.335	-225237.948390	16.102
	SJ18	-71151.664	44730.641	-398236.896823	14.460
			倍面積	130.102390	
			面積	65.0511950	
			地積	65.05	m ²

⑫ 地番 101-6	測点	Xn	Yn	(Xn+1 - Xn-1)Yn	距離
	SJ11	-71175.194	44706.275	-903992.642850	3.559
	SJ12	-71178.583	44707.360	638734.052320	24.222
	SJ17	-71160.907	44723.921	1083839.501514	10.404
	SJ16	-71154.349	44731.999	334103.300531	13.644
	SR-52	-71153.438	44745.613	165066.566357	2.831
	SR-53	-71150.660	44745.067	79377.748858	14.460
	SJ18	-71151.664	44730.641	-344828.511469	10.855
	SJ19	-71158.369	44722.104	-1052311.107120	23.100
			倍面積	288.908141	
			面積	144.4540705	
			地積	144.45	m ²

⑬ 地番 101-20	測点	Xn	Yn	(Xn+1 - Xn-1)Yn	距離
	SR-44	-71180.544	44752.149	106082.593130	1.804
	SR-45	-71178.812	44751.644	-197444.253328	15.614
	SK-34	-71184.956	44737.289	-116898.536157	12.322
	SK-32	-71181.425	44749.095	168883.084530	0.865
	SJ15	-71181.182	44749.926	39424.684806	2.312
			倍面積	27.572981	
			面積	13.7864905	
			地積	13.78	m ²

⑭ 地番 101-36	測点	Xn	Yn	(Xn+1 - Xn-1)Yn	距離
	SJ10	-71171.628	44705.133	-752163.862725	3.744
	SJ11	-71175.194	44706.275	592760.500225	23.100
	SJ19	-71158.369	44722.104	159479.022864	21.536
			倍面積	75.660364	
			面積	37.8301820	
			地積	37.83	m ²

工 事 名	平成 3 0 年 度 成 美 地 区 地 区 活 性 化 事 業 に 伴 う 用 地 測 量 業 務 委 託		
工 事 箇 所	駿 東 郡 小 山 町 藤 曲 ・ 小 山 地 内		
図 面 名	実 測 求 積 図		
縮 尺	S=1/250	図 面 番 号	葉 中 番
作 成 年 月 日	H30.8	業 者 名	株 式 会 社 駿 河 調 査 設 計
静 岡 県 駿 東 郡 小 山 町			