


平面図 S=1:250

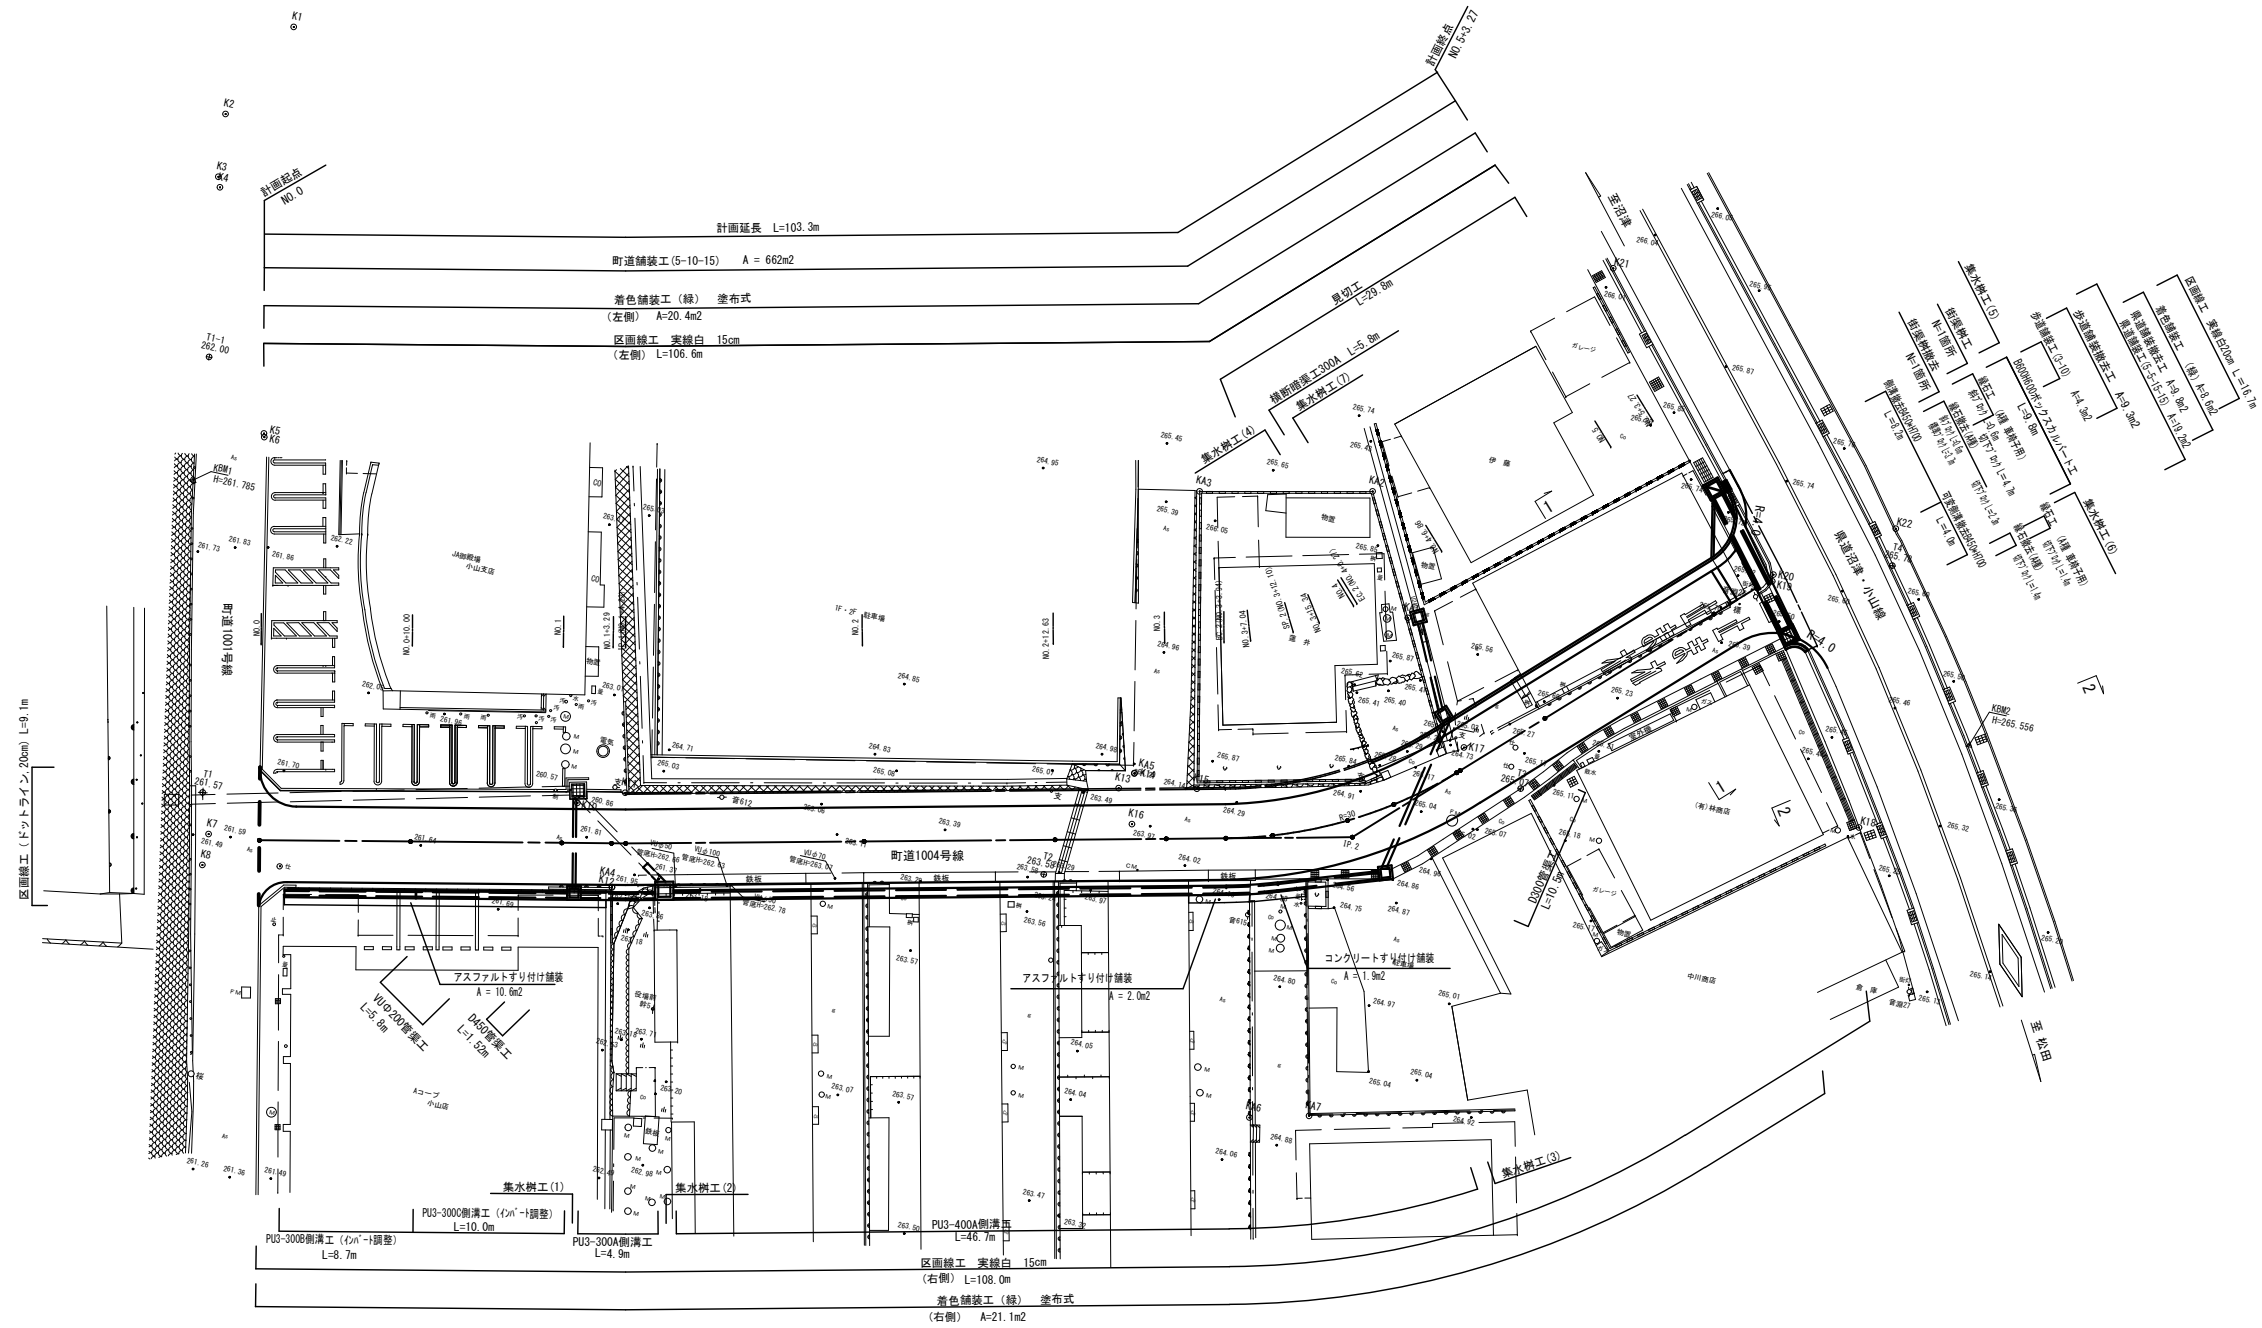

工事名	平成29年度 町道1004号線道路改良舗装工事		
工事箇所	駿東郡小山町 藤曲 地内		
図面名	平面図		
縮尺	図示	図面番号	1
作成年月日		業者名	
静岡県駿東郡小山町			