


# 計画平面図 S=1:250

## 駿東郡小山町

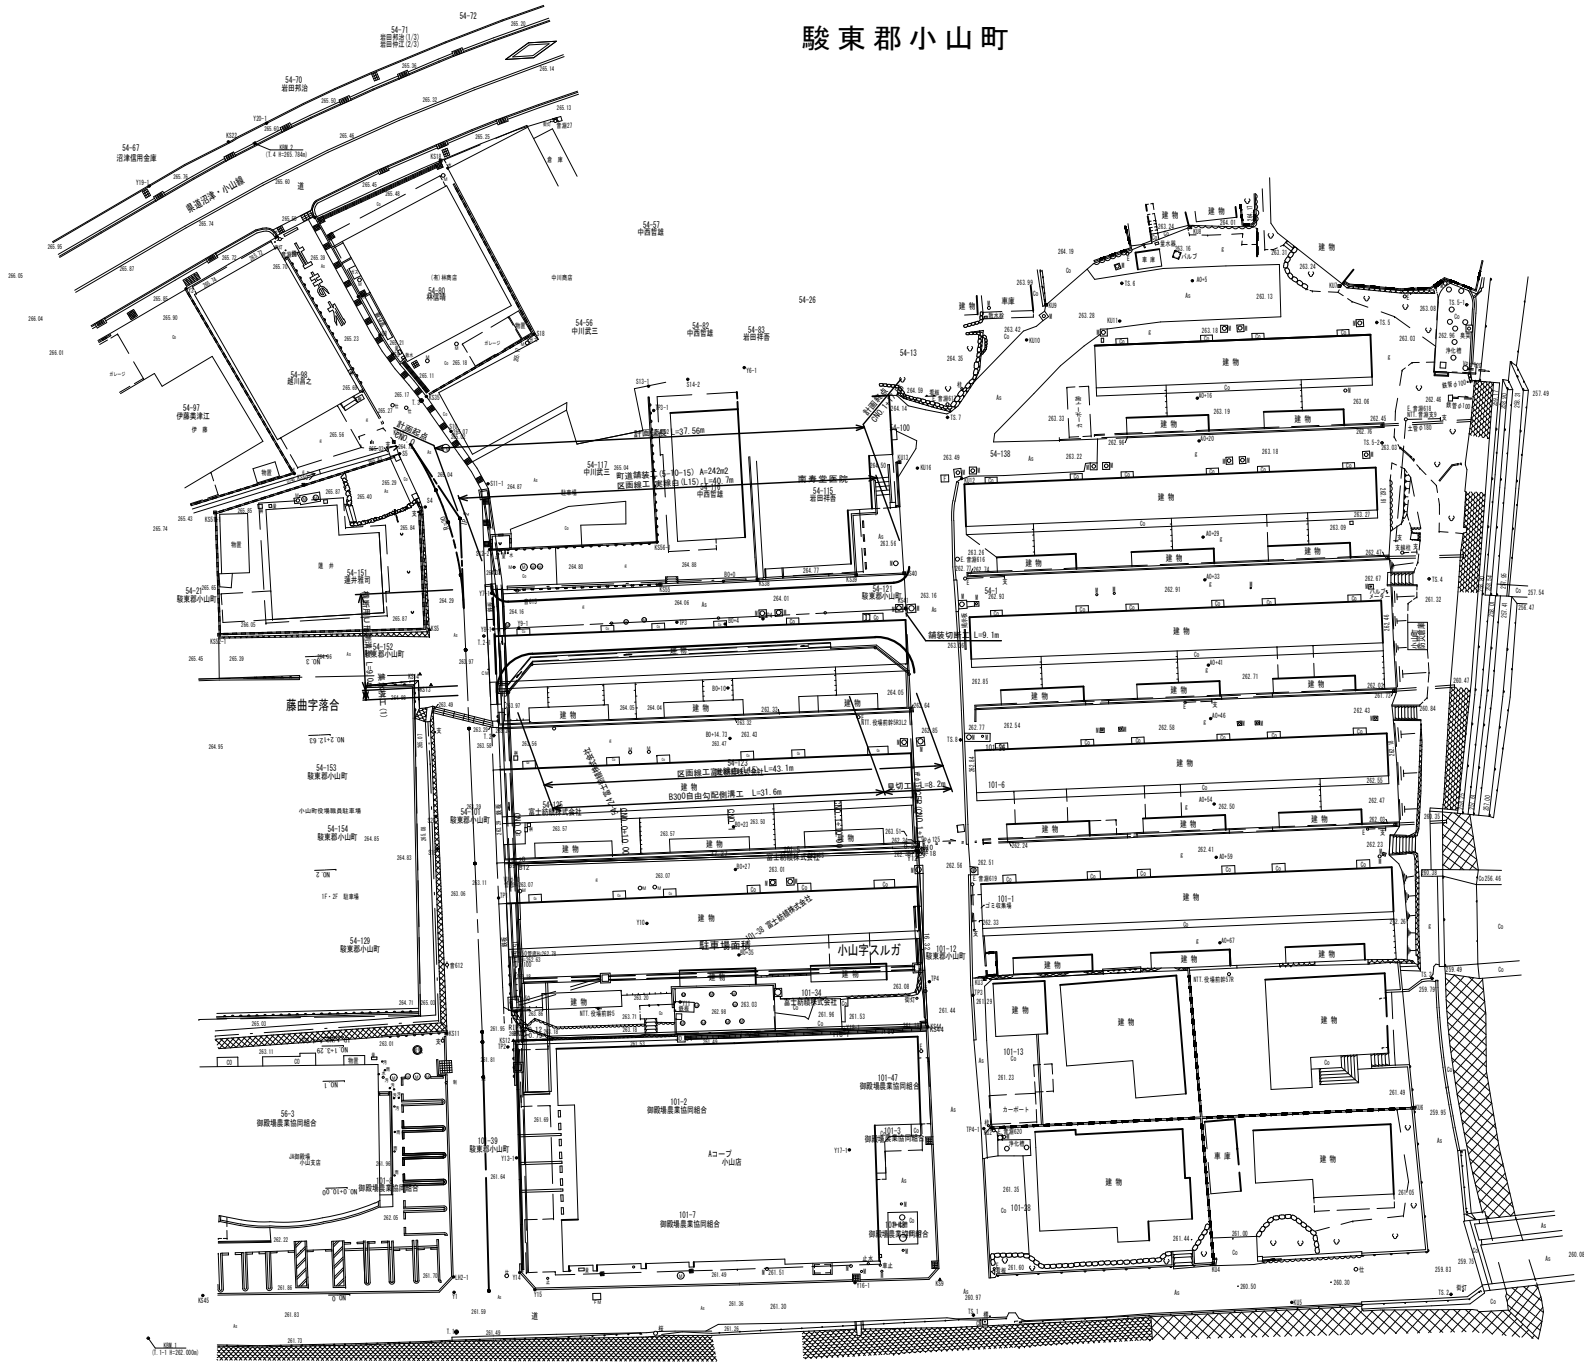

工事名	平成 30年度 町道1006号線道路改良工事		
工事箇所	駿東郡小山町 藤曲 地内		
図面名	計画平面図		
縮尺	S=1:250	図面番号	葉中 番
作成年月日	H30.7	業者名	
静岡県駿東郡小山町			