


用地平面図 S=1/250

駿東郡小山町

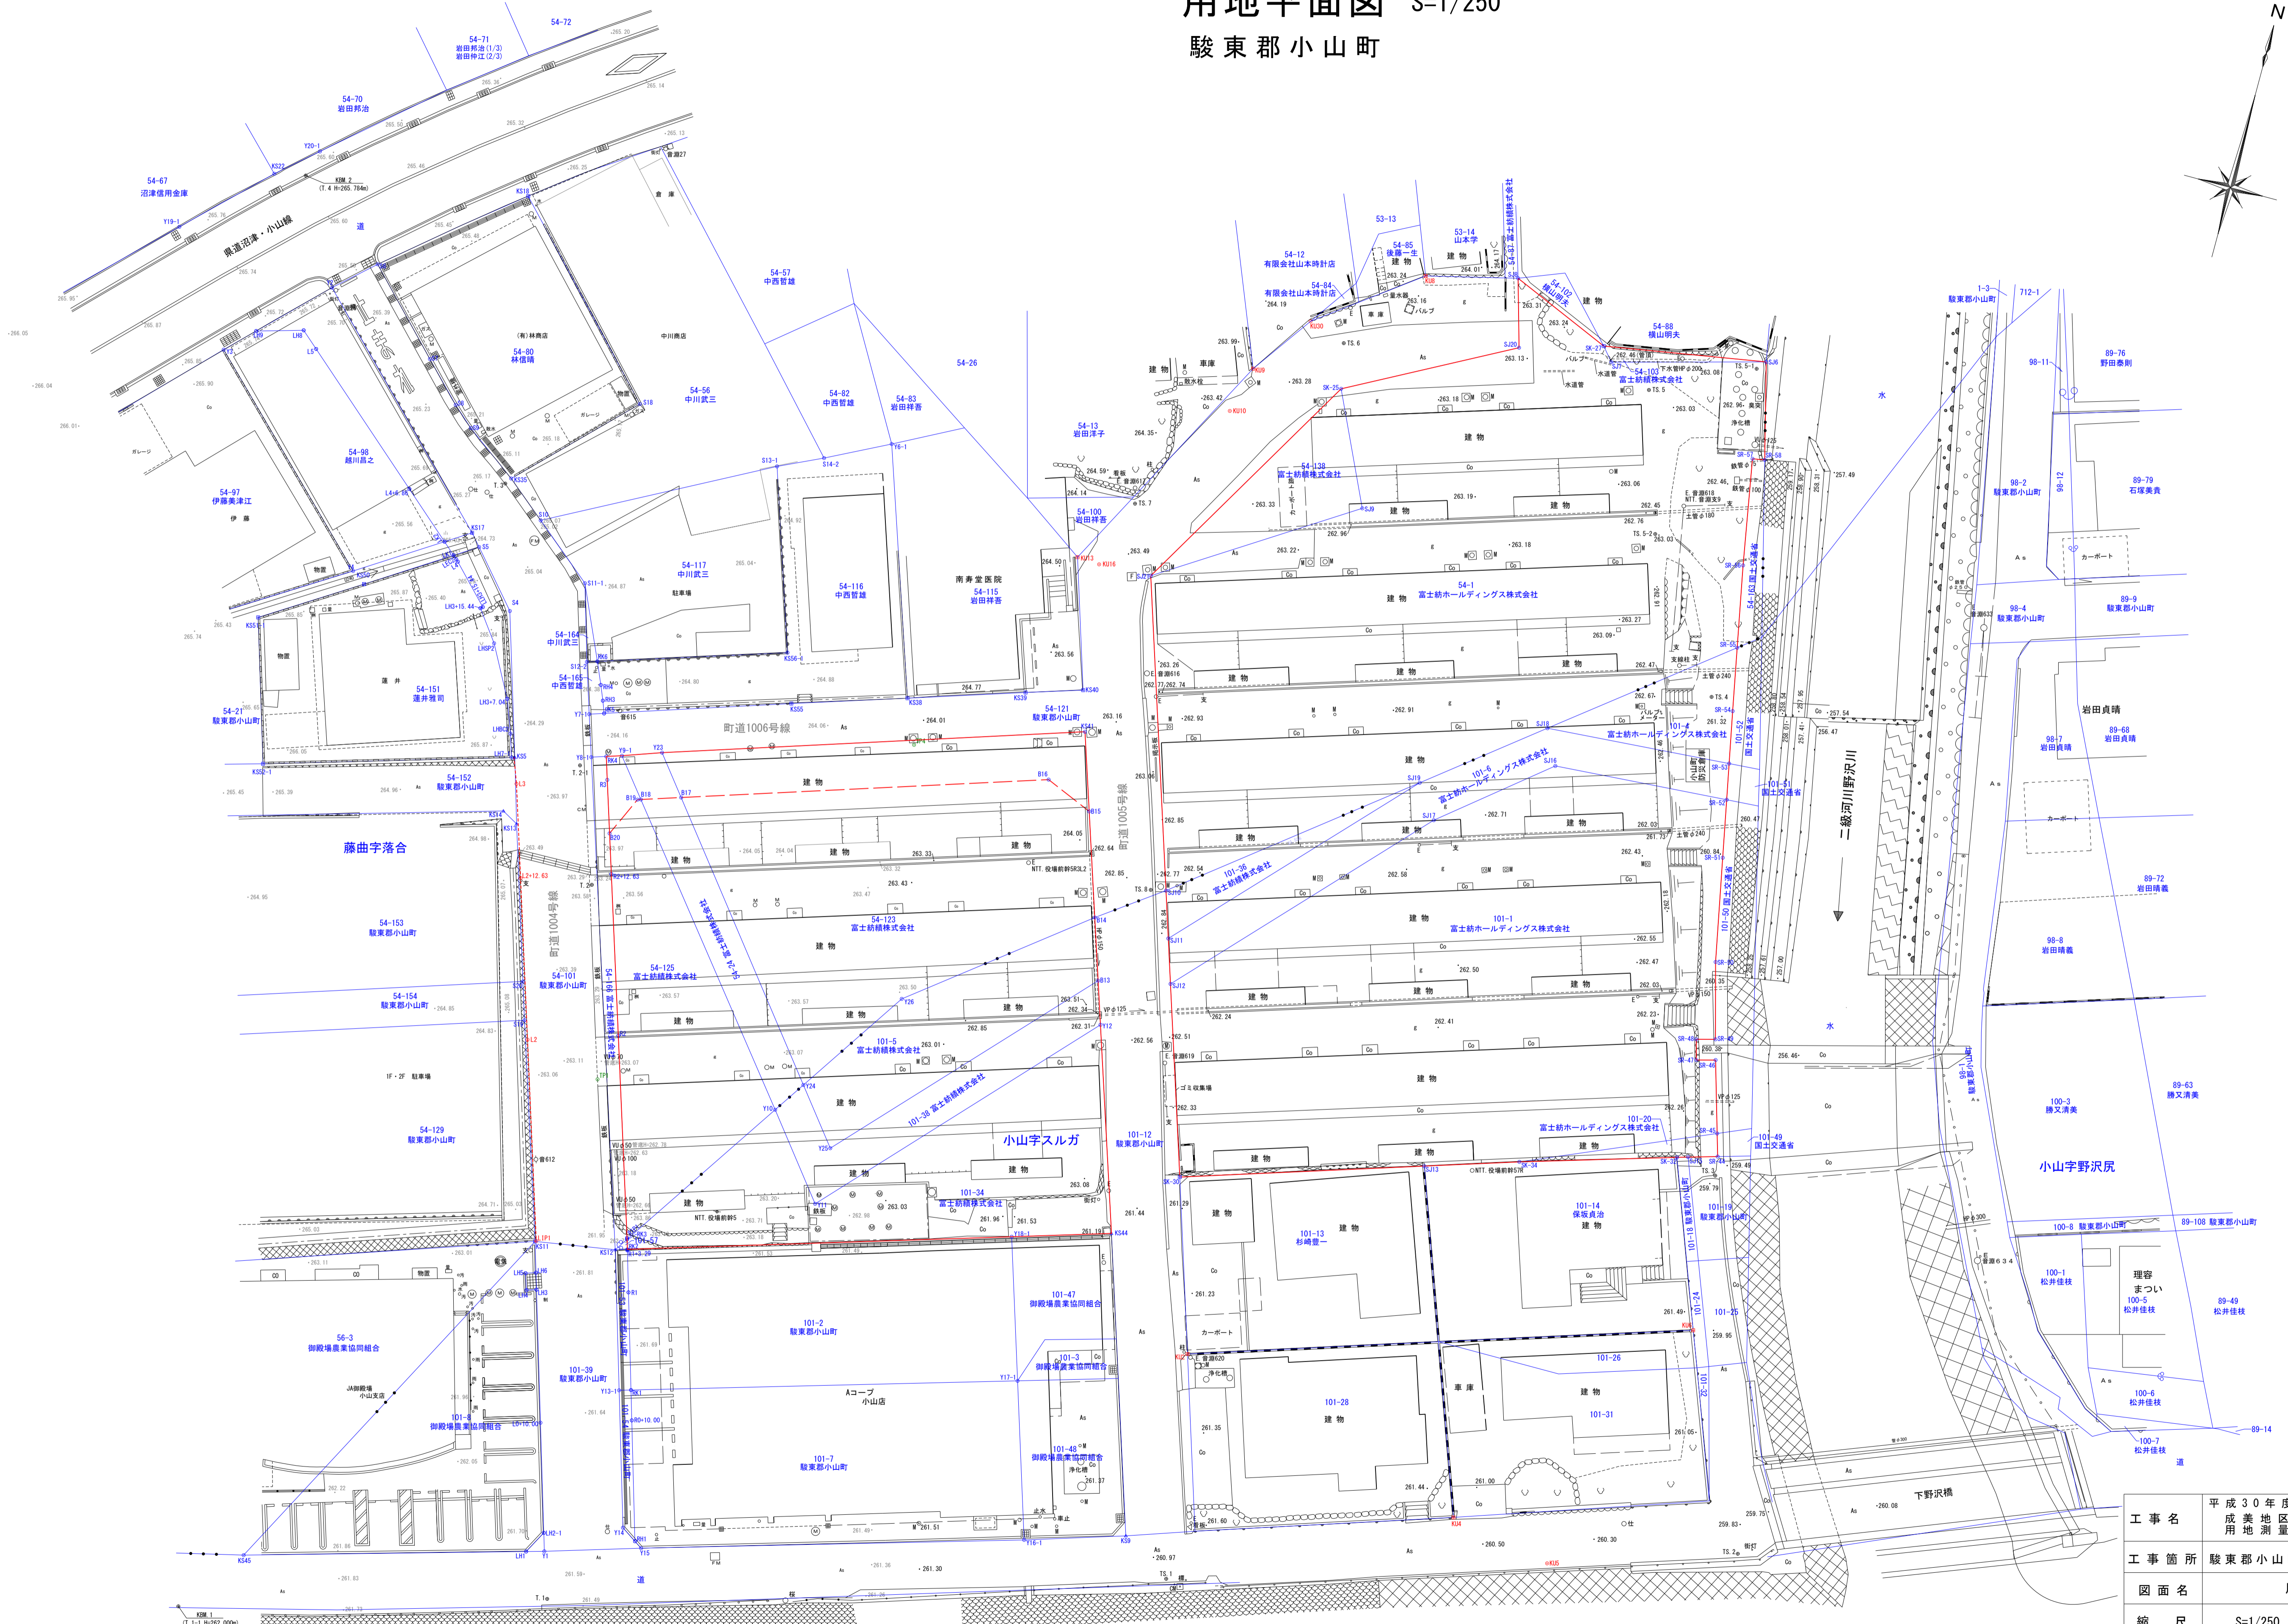

二級河川 野沢川

工事名	平成30年度 成美地区地区活性化事業に伴う 用地測量業務委託		
工事箇所	駿東郡小山町	藤曲・小山	地内
図面名	用地平面図		
縮尺	S=1/250	図面番号	葉中番
作成年月日	H30.8	業者名	株式会社駿河調査設計
静岡県駿東郡小山町			