


園路広場工平面図

静岡県駿東郡小山町 S=1:500

成美小学校
グラウンド


藤曲

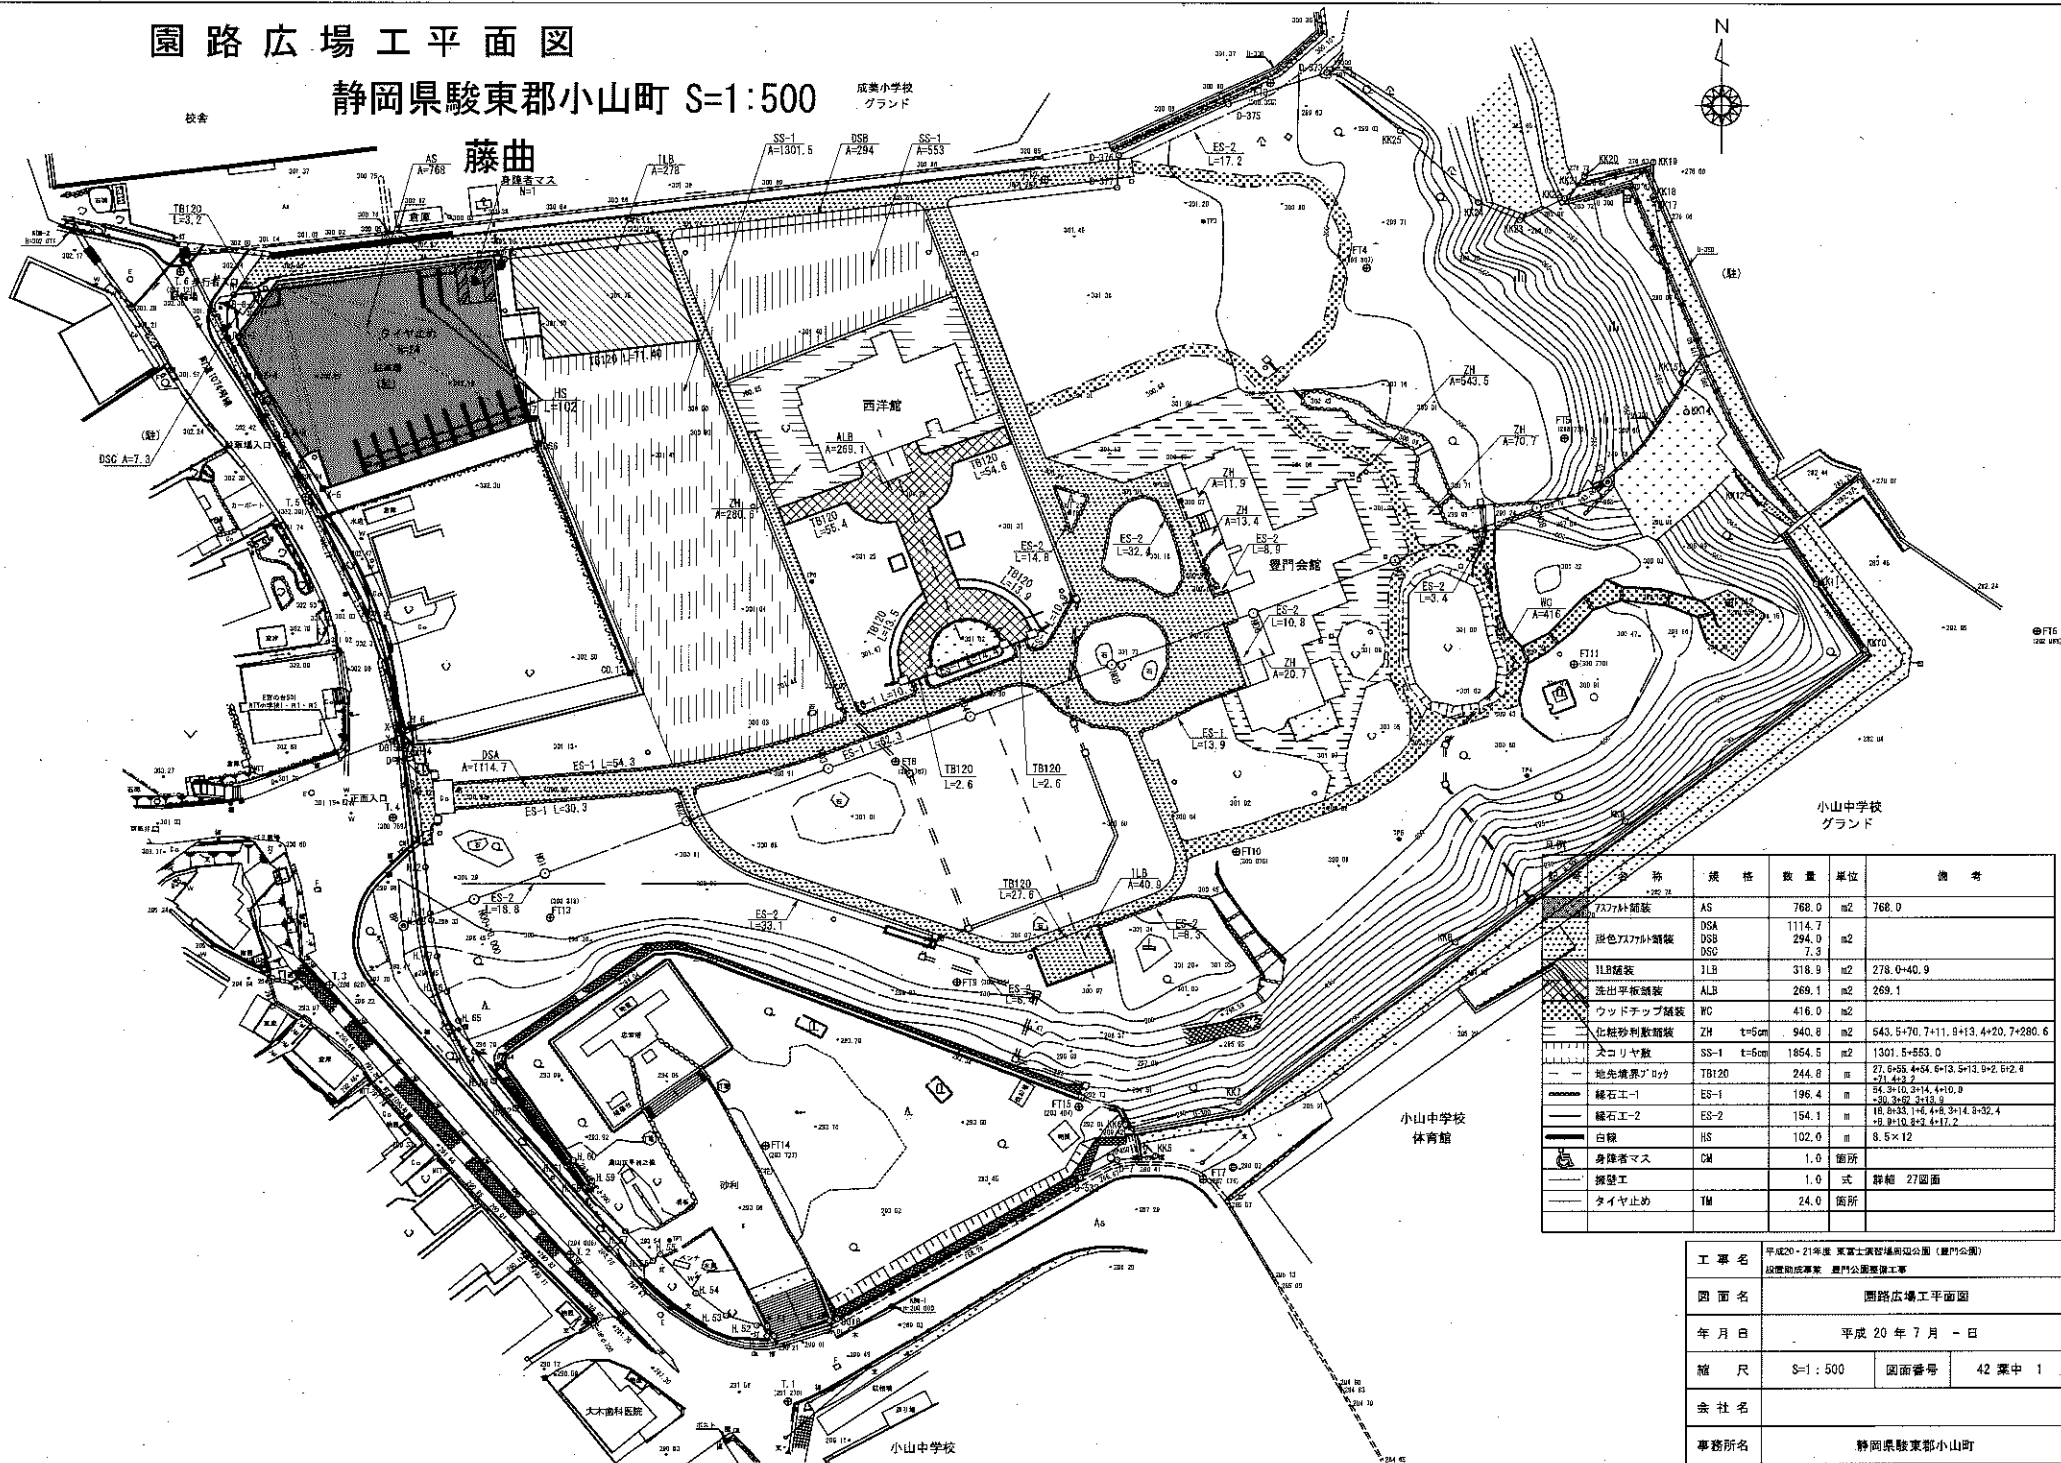

称	規格	数量	単位	備考
フラット舗装	AS	768.0	m ²	768.0
緑色フラット舗装	DSA	1114.7	m ²	
	DSA	294.9	m ²	
	DSC	7.3	m ²	
1LB舗装	1LB	318.9	m ²	278.0+40.9
透水性舗装	ALB	269.1	m ²	269.1
ウッドチップ舗装	WC	416.0	m ²	
化粧砂利敷舗装	ZH t=5cm	940.8	m ²	543.5+70.7+11.9+13.4+20.7+280.6
犬コリヤ敷	SS-1 t=5cm	1854.5	m ²	1301.5+553.0
地先埋戻り	TB120	244.8	m ²	27.6+35.4+34.6+13.5+13.9+2.6+2.8+21.6+2.2
緑石工-1	ES-1	196.4	m ²	54.3+10.3+14.4+10.9+20.2+29.3+13.3
緑石工-2	ES-2	154.1	m ²	18.8+33.1+4+8.3+14.8+32.4+8.2+10.2+2.4+17.2
白線	HS	102.0	m	8.5×12
身障者マス	CM	1.0	箇所	
擁壁工		1.0	式	詳細 27面
タイヤ止め	TM	24.0	箇所	

工事名	平成20・21年度 東富士原整備補助金(豊門公園)設置補助事業 豊門公園整備工事		
図面名	園路広場工平面図		
年月日	平成 20 年 7 月 - 日		
縮尺	S=1:500	図面番号	42 葉中 1
会社名			
事務所名	静岡県駿東郡小山町		

公園施設工平面図

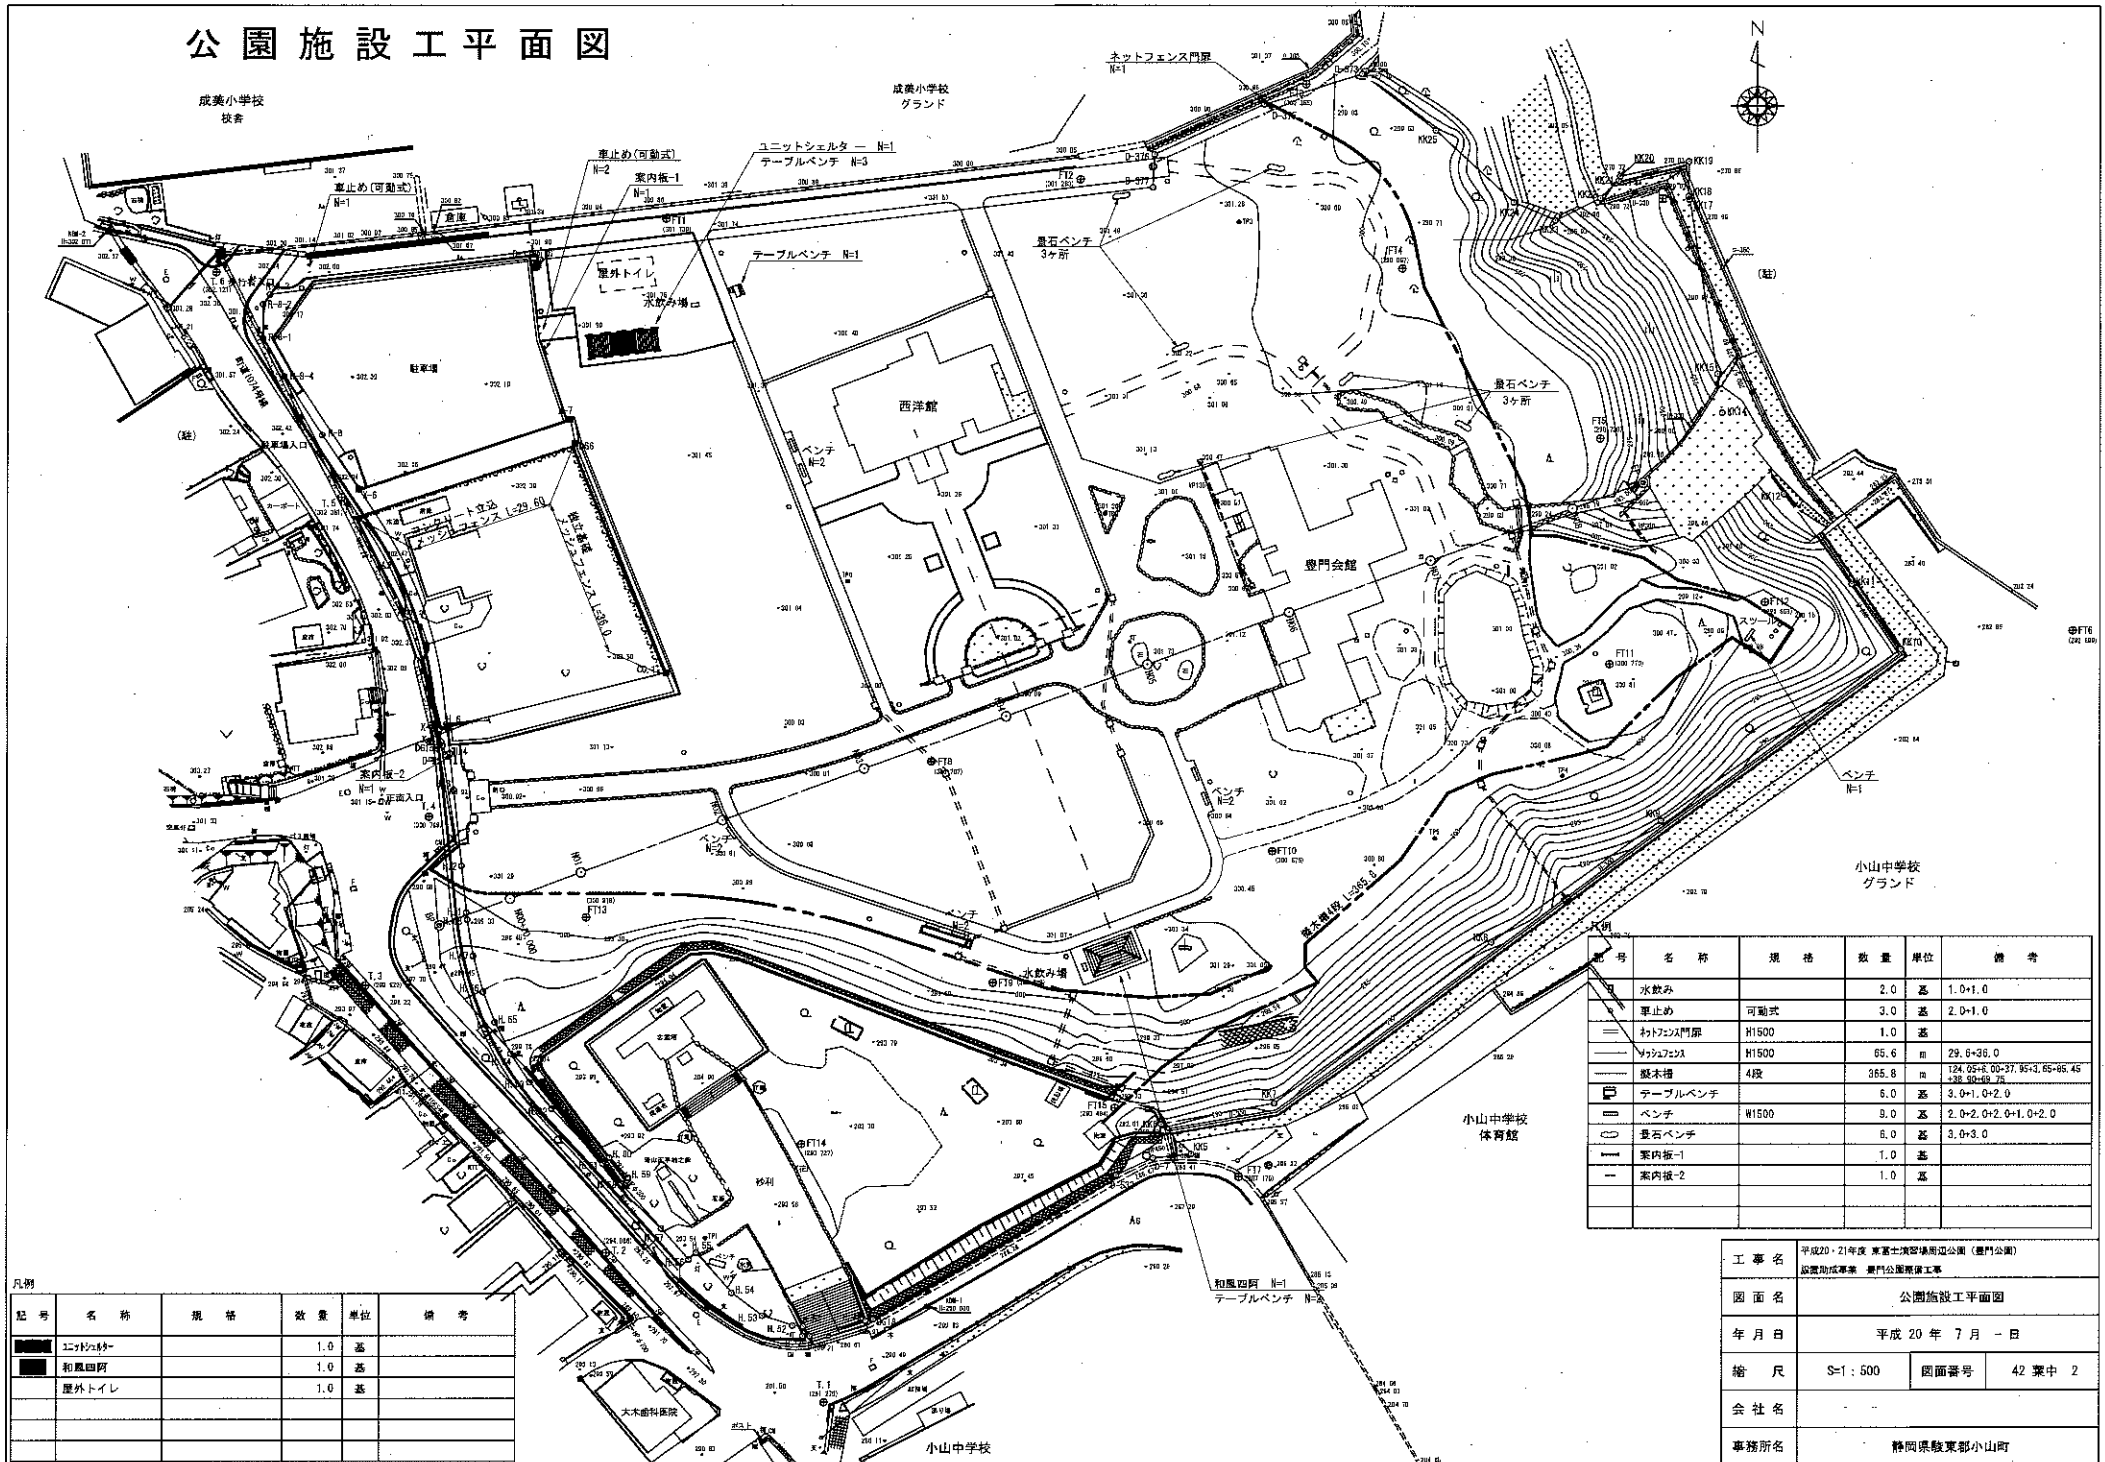



記号	名称	規格	数量	単位	備考
○	水飲み		2.0	基	1.0+1.0
○	車止め	可動式	3.0	基	2.0+1.0
—	ネットフェンス門扉	H1500	1.0	基	
—	ツタマシ	H1500	65.6	m	29.6+36.0
—	盛土	4段	365.8	m	124.95+8.00+37.95+3.65+65.45
□	テーブルベンチ		5.0	基	3.0+1.0+2.0
□	ベンチ	W1500	3.0	基	2.0+2.0+2.0+1.0+2.0
○	長石ベンチ		5.0	基	3.0+3.0
—	案内板-1		1.0	基	
—	案内板-2		1.0	基	

凡例

記号	名称	規格	数量	単位	備考
■	ユニットシェルター		1.0	基	
■	和風四阿		1.0	基	
■	屋外トイレ		1.0	基	

工事名	平成20・21年度 東東土壌環境浄化公園(豊門公園) 施設助成事業 豊門公園整備工事		
図面名	公園施設工平面図		
年月日	平成20年7月 - 日		
縮尺	S=1:500	図面番号	42 業中 2
会社名			
事務所名	静岡県駿東郡小山町		

植栽工平面図

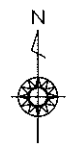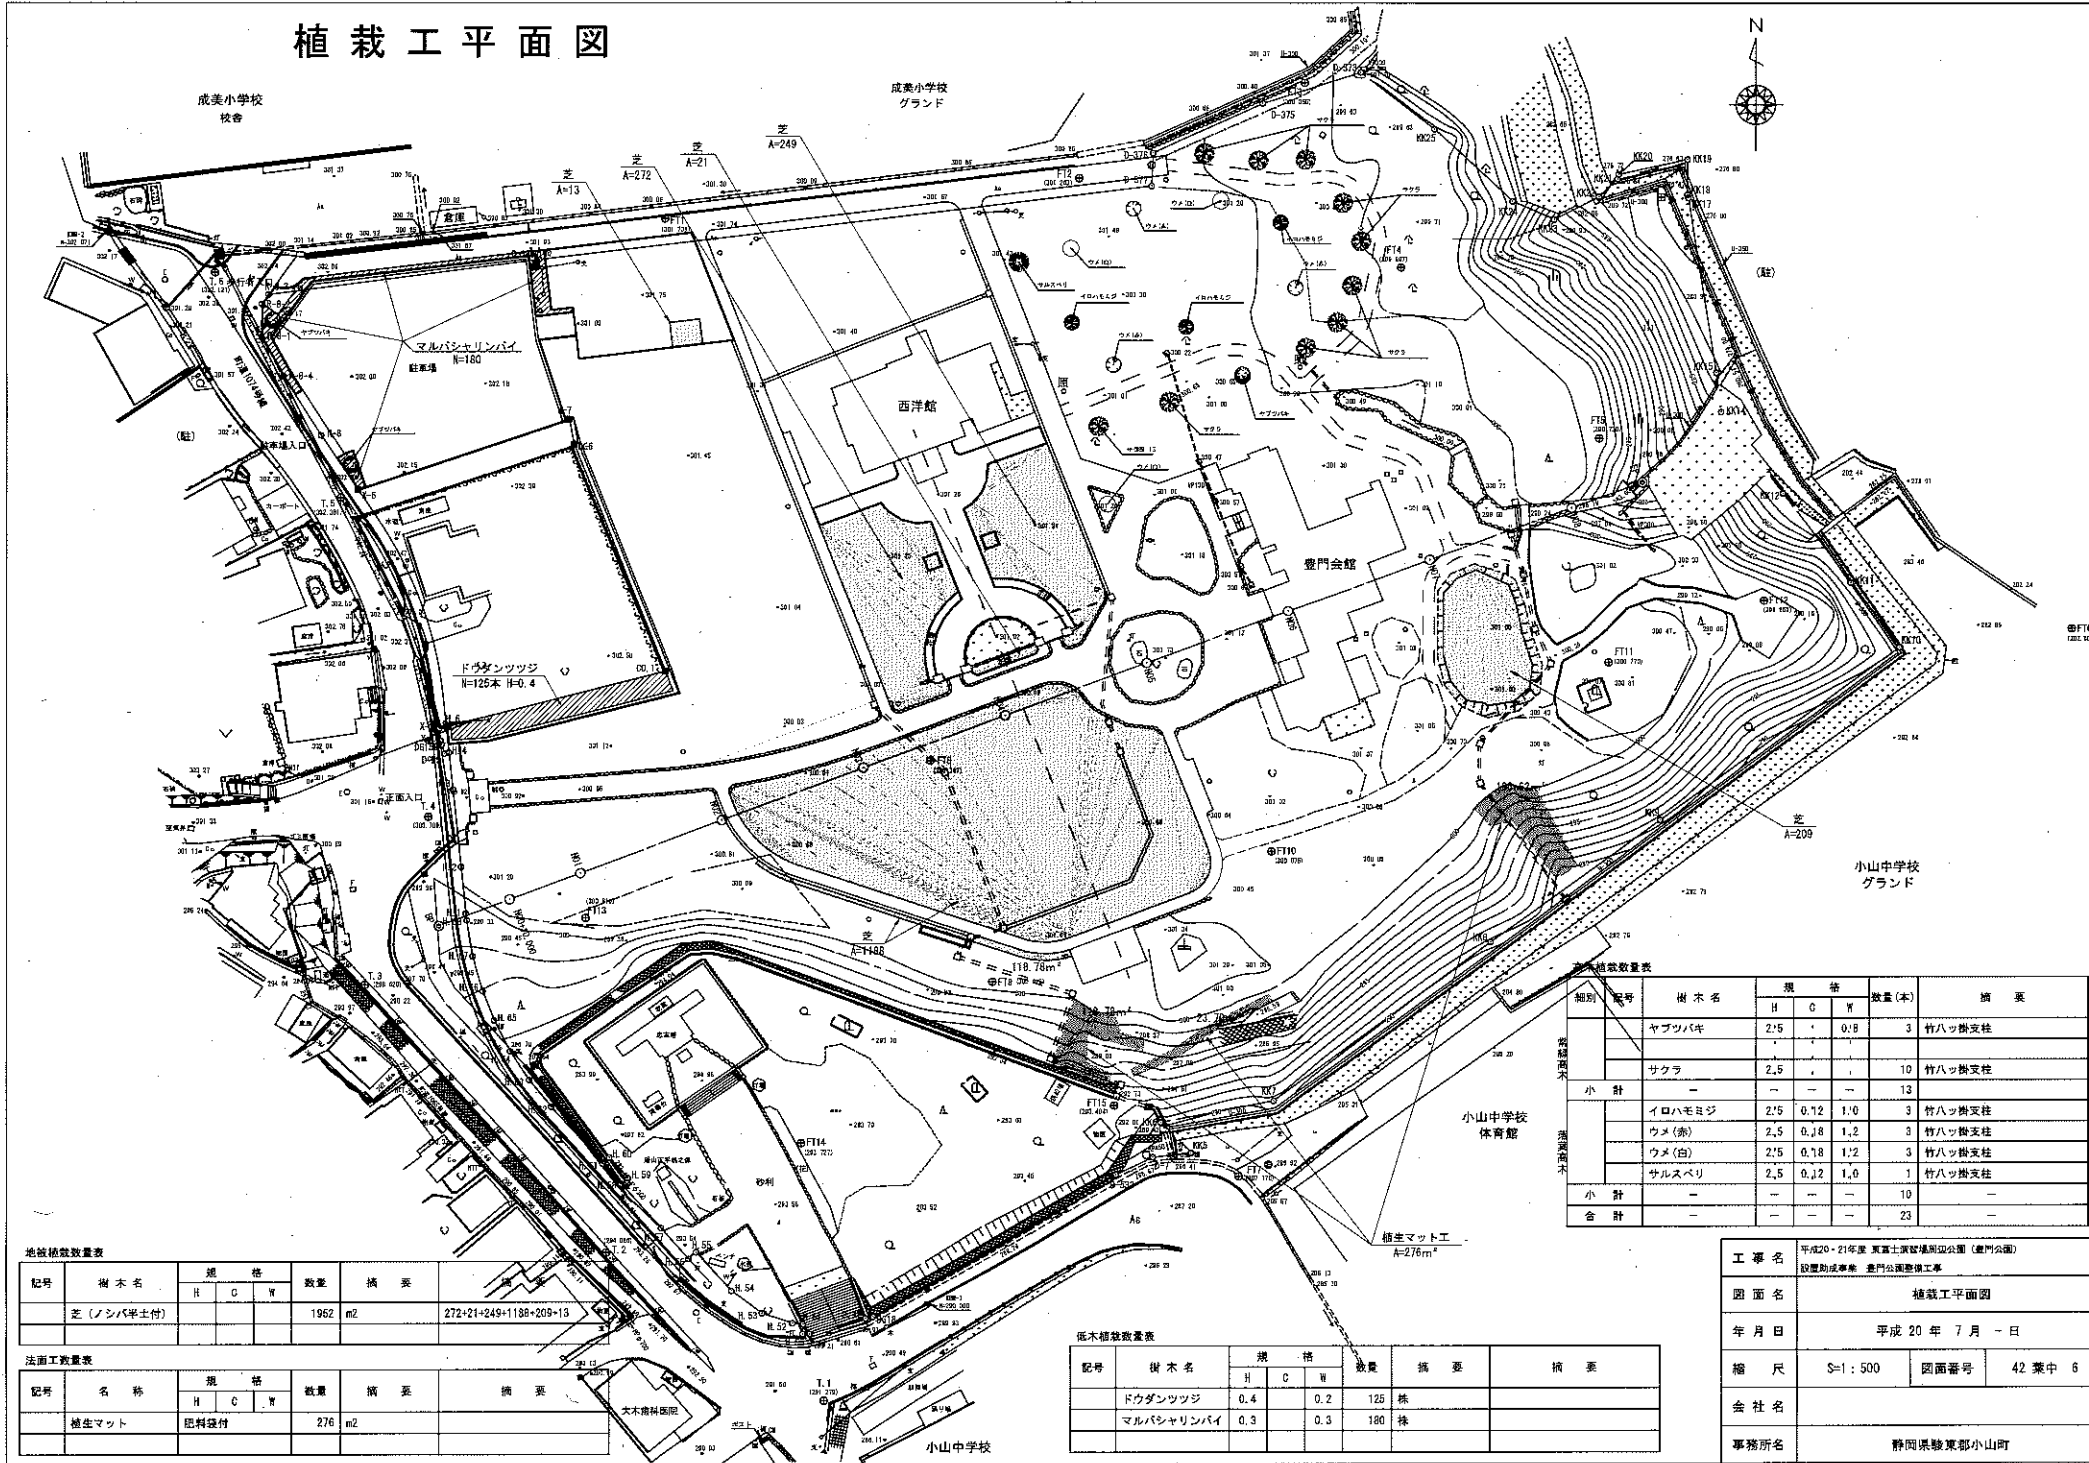

植栽数量表

細別	記号	樹木名	規格			数量(本)	摘要
			H	C	W		
常緑樹		ヤブツバキ	2.5	-	0.9	3	竹ハツ樹支柱
		サクラ	2.5	-	-	10	竹ハツ樹支柱
小計		-	-	-	-	13	-
落葉樹		イロハモミジ	2.5	0.12	1.0	3	竹ハツ樹支柱
		ウメ(赤)	2.5	0.18	1.2	3	竹ハツ樹支柱
		ウメ(白)	2.5	0.18	1.2	3	竹ハツ樹支柱
		サルスベリ	2.5	0.12	1.0	1	竹ハツ樹支柱
小計		-	-	-	-	10	-
合計		-	-	-	-	23	-

地盤植栽数量表

記号	樹木名	規格			数量	摘要
		H	C	W		
	芝(ノシバ半土付)				1962	272+21+249+118+209+13

法面工数量表

記号	名称	規格			数量	摘要
		H	C	W		
	植生マット				276	肥料袋付

低木植栽数量表

記号	樹木名	規格			数量	摘要	摘要
		H	C	W			
	ドウダンツツジ	0.4		0.2	125	株	
	マルバシヤリンバイ	0.3		0.3	180	株	

工事名

工事名	平成20・21年度 東富士原公園(豊門公園) 設置助成事業 豊門公園整備工事
図面名	植栽工平面図
年月日	平成 20 年 7 月 - 日
縮尺	S=1:500 図面番号 42 葉中 6
会社名	
事務所名	静岡県東郡小山町