
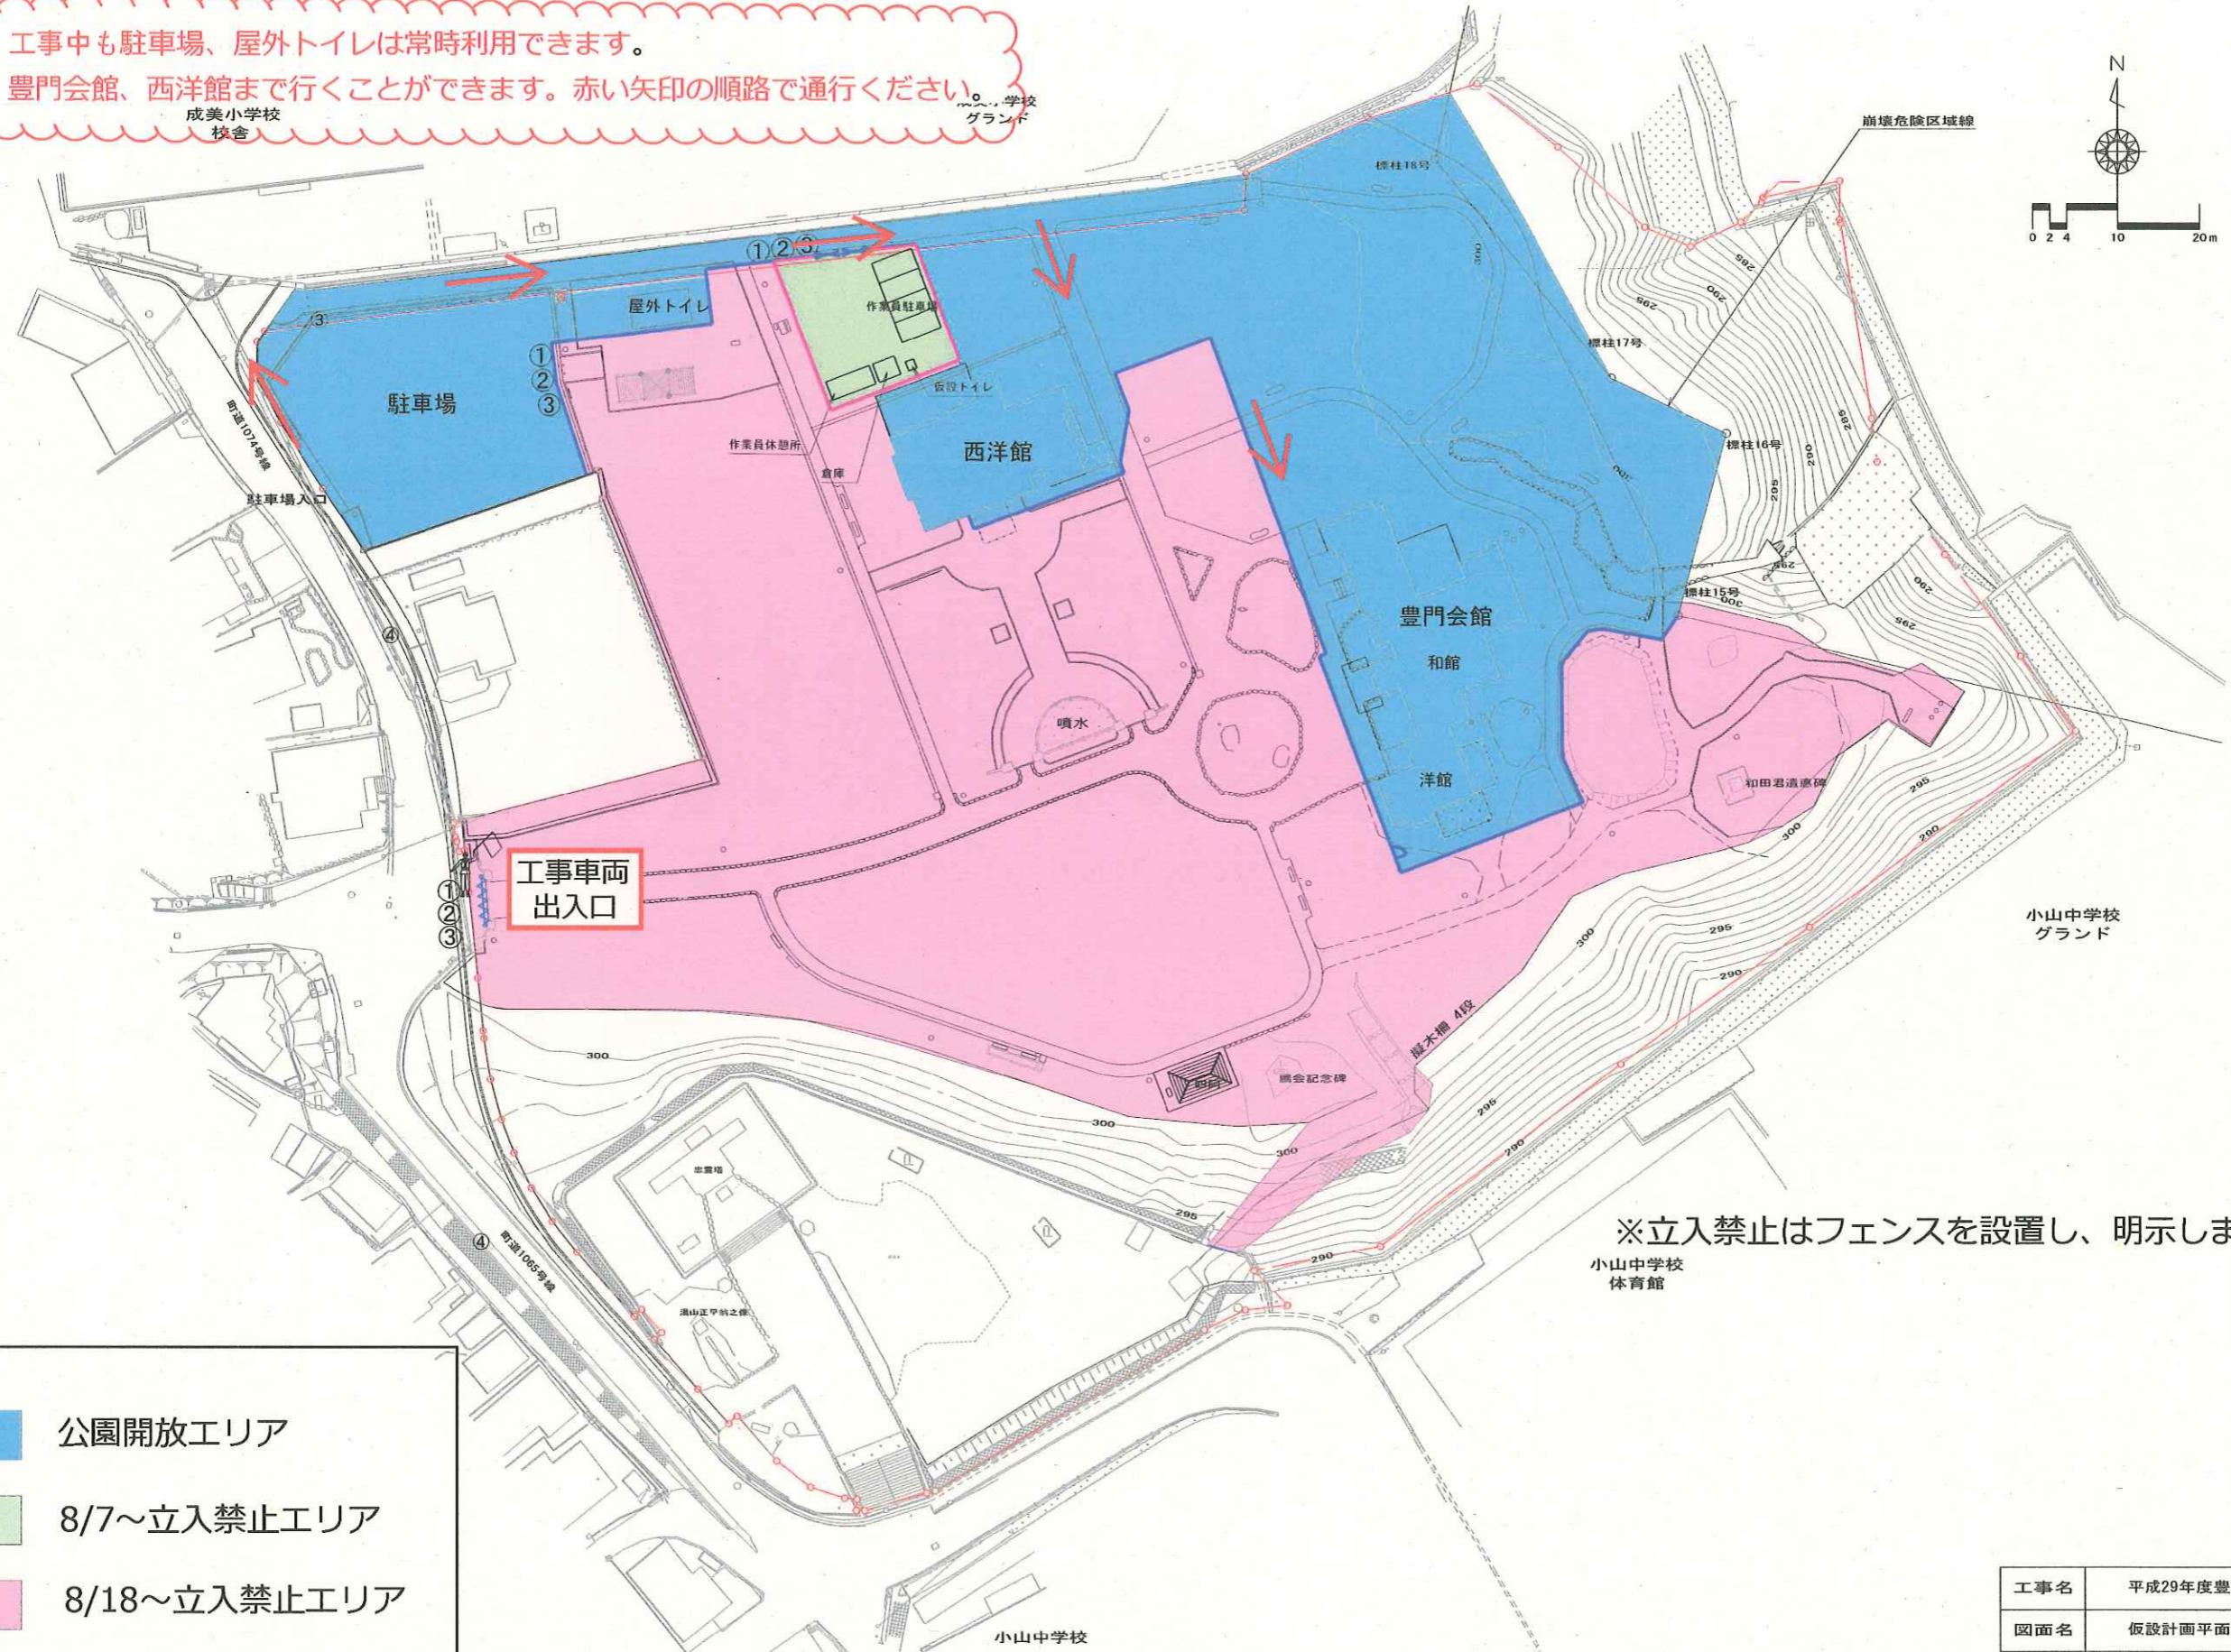


# 仮設計画平面図

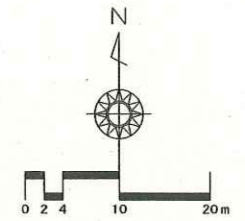


工事中も駐車場、屋外トイレは常時利用できます。  
 豊門会館、西洋館まで行くことができます。赤い矢印の順路で通行ください。

成美小学校  
校舎

小山中学校  
グラウンド



※立入禁止はフェンスを設置し、明示します。  
 小山中学校  
体育館

	公園開放エリア
	8/7~立入禁止エリア
	8/18~立入禁止エリア

工事名	平成29年度豊門公園修景事業		
図面名	仮設計画平面図		
縮尺	A1 S=1:400	図面番号	葉中
会社名			
事務所名	静岡県駿東郡小山町		