


御殿場小山広域都市計画 地区計画の決定
 富士山麓フロンティアパーク小山地区計画
 小山町決定
 計画図 S=1:1,500

符号の説明	
1	県道山中湖小山線と1号緑地、1277番1632号公共用道路の境界点
2	1277番1632号公共用道路と1号緑地、水道用地の境界点
3	1277番1217号町有地、1277番1632号公共用道路と水道用地の境界点
4	1277番1217号町有地、1277番1636号公共用道路と水道用地の境界点
5	1277番1495号公共用道路、1277番1636号公共用道路と水道用地の境界点
6	1277番1239号私有地、1277番1495号公共用道路と水道用地の境界点
7	1277番1237号東電鉄塔敷地、1277番1239号私有地と水道用地の境界点
8	1277番1237号東電鉄塔敷地、1277番1238号私有地と水道用地の境界点
9	1277番1238号私有地と水道用地、2号公園の境界点
10	1277番1238号私有地、1277番1254号私有地と2号公園の境界点
11	1277番1213号私有地、1277番1254号私有地と2号公園の境界点
12	1277番1213号私有地、1277番1497号公共用道路(町有地)と2号公園、管理道路2の境界点
13	1277番1245号私有地、1277番1497号公共用道路(町有地)と管理道路2、7号緑地の境界点
14	1277番1210号私有地、1277番1245号私有地と7号緑地の境界点
15	1277番1210号私有地、1277番1172号私有地、1277番1513号私有地と7号緑地の境界点
16	1277番1171号東電鉄塔敷地、1277番1513号私有地と7号緑地の境界点
17	1277番1171号東電鉄塔敷地、1277番1172号私有地、1277番1496号公共用道路(町有地)と7号緑地、管理道路2の境界点
18	1277番1209号私有地、1277番1496号公共用道路(町有地)と管理道路2、7号緑地の境界点
19	1277番1207号私有地、1277番1209号私有地と7号緑地の境界点
20	1277番1203号私有地、1277番1207号私有地と7号緑地の境界点
21	1277番1203号私有地、1277番1204号私有地と7号緑地の境界点
22	1277番1204号私有地、1277番1521号公共用道路(町有地)と7号緑地、管理道路2の境界点
23	1277番1202号私有地、1277番1521号公共用道路(町有地)と管理道路2、7号緑地の境界点
24	1277番1200号私有地、1277番1202号私有地と7号緑地の境界点
25	1277番1196号私有地、1277番1200号私有地と7号緑地の境界点
26	1277番1196号私有地、1277番1197号私有地と7号緑地の境界点
27	1277番1197号私有地、1277番1522号公共用道路(町有地)と7号緑地、支線道路の境界点
28	1277番1195号私有地、1277番1522号公共用道路(町有地)と支線道路、6号緑地の境界点
29	1277番1193号私有地、1277番1195号私有地と6号緑地の境界点
30	1277番1193号私有地、1277番1431号私有地と6号緑地の境界点
31	1277番1431号私有地と6号緑地、支線道路の境界点
32	1277番1431号私有地、1277番1523号公共用道路(町有地)と支線道路の境界点
33	1277番1170号私有地、1277番1523号公共用道路(町有地)と支線道路、5号緑地の境界点
34	1277番1165号東電鉄塔敷地、1277番1170号私有地と5号緑地の境界点
35	1277番1165号東電鉄塔敷地、1277番1169号私有地と5号緑地の境界点
36	1277番1169号私有地、1277番1189号私有地と5号緑地の境界点
37	1277番1189号私有地、1277番1190号私有地と5号緑地の境界点
38	1277番1190号私有地、1277番1524号公共用道路(町有地)と5号緑地、管理道路1の境界点
39	1277番1188号私有地、1277番1524号公共用道路(町有地)と管理道路1、5号緑地の境界点
40	1277番1186号私有地、1277番1188号私有地と5号緑地の境界点
41	1277番1183号私有地、1277番1186号私有地と5号緑地の境界点
42	1277番1158号私有地、1277番1183号私有地と5号緑地の境界点
43	1277-1157号東電鉄塔敷地、1277-1158号私有地と5号緑地の境界点
44	1277-1157号東電鉄塔敷地、1277-1159号私有地と5号緑地の境界点
45	1277-1159号私有地、1277-1162号私有地と5号緑地の境界点
46	1277-1162号私有地、町道1311号線と5号緑地の境界点
47	町道1311号線と5号緑地、管理道路1西側境界点
48	町道1311号線と5号緑地、管理道路1東側境界点
49	2号調整池、5号緑地と町道1311号線の境界点
50	2号調整池、幹線道路と町道1311号線の境界点
51	1号調整池、幹線道路と町道1311号線の境界点
52	1号調整池、4号緑地と町道1311号線の境界点
53	町道奈良橋通船橋西側と4号緑地の境界点
54	町道奈良橋通船橋東側と4号緑地の境界点
55	4号緑地、町道1311号線と県道山中湖線の境界点
56	4号緑地、支線道路と県道山中湖線の境界点
57	3号緑地、支線道路と県道山中湖線の境界点
58	2号緑地、3号緑地と県道山中湖線の境界点
59	広場南側境界、2号緑地と県道山中湖線の境界点
60	広場北側境界、2号緑地と県道山中湖線の境界点
61	2号緑地、幹線道路と県道山中湖線の境界点
62	1号緑地、幹線道路と県道山中湖線の境界点

地区計画区域界の説明		
1~2	1277番1632号公共用道路と1号緑地の境界	
2~3	1277番1632号公共用道路と1号緑地、水道用地の境界	
3~4	1277番1217号町有地と水道用地の境界	
4~5	1277番1636号公共用道路と水道用地の境界	
5~6	1277番1495号公共用道路と水道用地の境界	
6~7	1277番1239号私有地と水道用地の境界	
7~8	1277番1237号東電鉄塔敷地と水道用地の境界	
8~9	1277番1238号私有地と水道用地の境界	
9~10	1277番1238号私有地と2号公園の境界	
10~11	1277番1254号私有地と2号公園の境界	
11~12	1277番1213号私有地と2号公園の境界	
12~13	1277番1497号公共用道路(町有地)と管理道路2の境界	
13~14	1277番1245号私有地と7号緑地の境界	
14~15	1277番1210号私有地と7号緑地の境界	
15~16	1277番1513号私有地と7号緑地の境界	
16~17	1277番1171号東電鉄塔敷地と7号緑地の境界	
17~18	1277番1496号公共用道路(町有地)と管理道路2の境界	
18~19	1277番1209号私有地と7号緑地の境界	
19~20	1277番1207号私有地と7号緑地の境界	
20~21	1277番1203号私有地と7号緑地の境界	
21~22	1277番1204号私有地と7号緑地の境界	
22~23	1277番1521号公共用道路(町有地)と管理道路2の境界	
23~24	1277番1202号私有地と7号緑地の境界	
24~25	1277番1200号私有地と7号緑地の境界	
25~26	1277番1196号私有地と7号緑地の境界	
26~27	1277番1197号私有地と7号緑地の境界	
27~28	1277番1522号公共用道路(町有地)と支線道路の境界	
28~29	1277番1195号私有地と6号緑地の境界	
29~30	1277番1193号私有地と6号緑地の境界	
30~31	1277番1431号私有地と6号緑地の境界	
31~32	1277番1431号私有地と支線道路の境界	
32~33	1277番1523号公共用道路(町有地)と支線道路の境界	
33~34	1277番1170号私有地と5号緑地の境界	
34~35	1277番1165号東電鉄塔敷地と5号緑地の境界	
35~36	1277番1169号私有地と5号緑地の境界	
36~37	1277番1189号私有地と5号緑地の境界	
37~38	1277番1190号私有地と5号緑地の境界	
38~39	1277番1524号公共用道路(町有地)と管理道路1の境界	
39~40	1277番1188号私有地と5号緑地の境界	
40~41	1277番1186号私有地と5号緑地の境界	
41~42	1277番1183号私有地と5号緑地の境界	
42~43	1277番1158号私有地と5号緑地の境界	
43~44	1277番1157号東電鉄塔敷地と5号緑地の境界	
44~45	1277番1159号私有地と5号緑地の境界	
45~46	1277番1162号私有地と5号緑地の境界	
46~47	町道1311号線と5号緑地南西側の境界	
47~48	町道1311号線と管理道路1の境界	
48~49	5号緑地南側と町道1311号線の境界	
49~50	2号調整池と町道1311号線の境界	
50~51	幹線道路と町道1311号線の境界	
51~52	1号調整池と町道1311号線の境界	
52~53	4号緑地と町道1311号線の境界	
53~54	4号緑地と町道奈良橋通船橋の境界	
54~55	4号緑地と町道1311号線の境界	
55~56	4号緑地と県道山中湖線の境界	
56~57	支線道路と県道山中湖線の境界	
57~58	3号緑地と県道山中湖線の境界	
58~59	2号緑地と県道山中湖線の境界	
59~60	広場と県道山中湖線の境界	
60~61	2号緑地と県道山中湖線の境界	
61~62	幹線道路と県道山中湖線の境界	
62~1	1号緑地と県道山中湖線の境界	

凡 例				
地 区	道 路	幹線道路	幅員 15m	延長 約860m
		支線道路	幅員 11m~15m	延長 約870m
		管理通路1	幅員 5m	延長 約210m
		管理通路2	幅員 5m	延長 約330m
施 設	緑地(1号緑地~7号緑地)			
	公園(1号公園、2号公園)・広場			
	調整池(1号調整池、2号調整池)			
	水道用地			
緩衝帯境(地区計画区域から、道路幅員を除いた20m)				

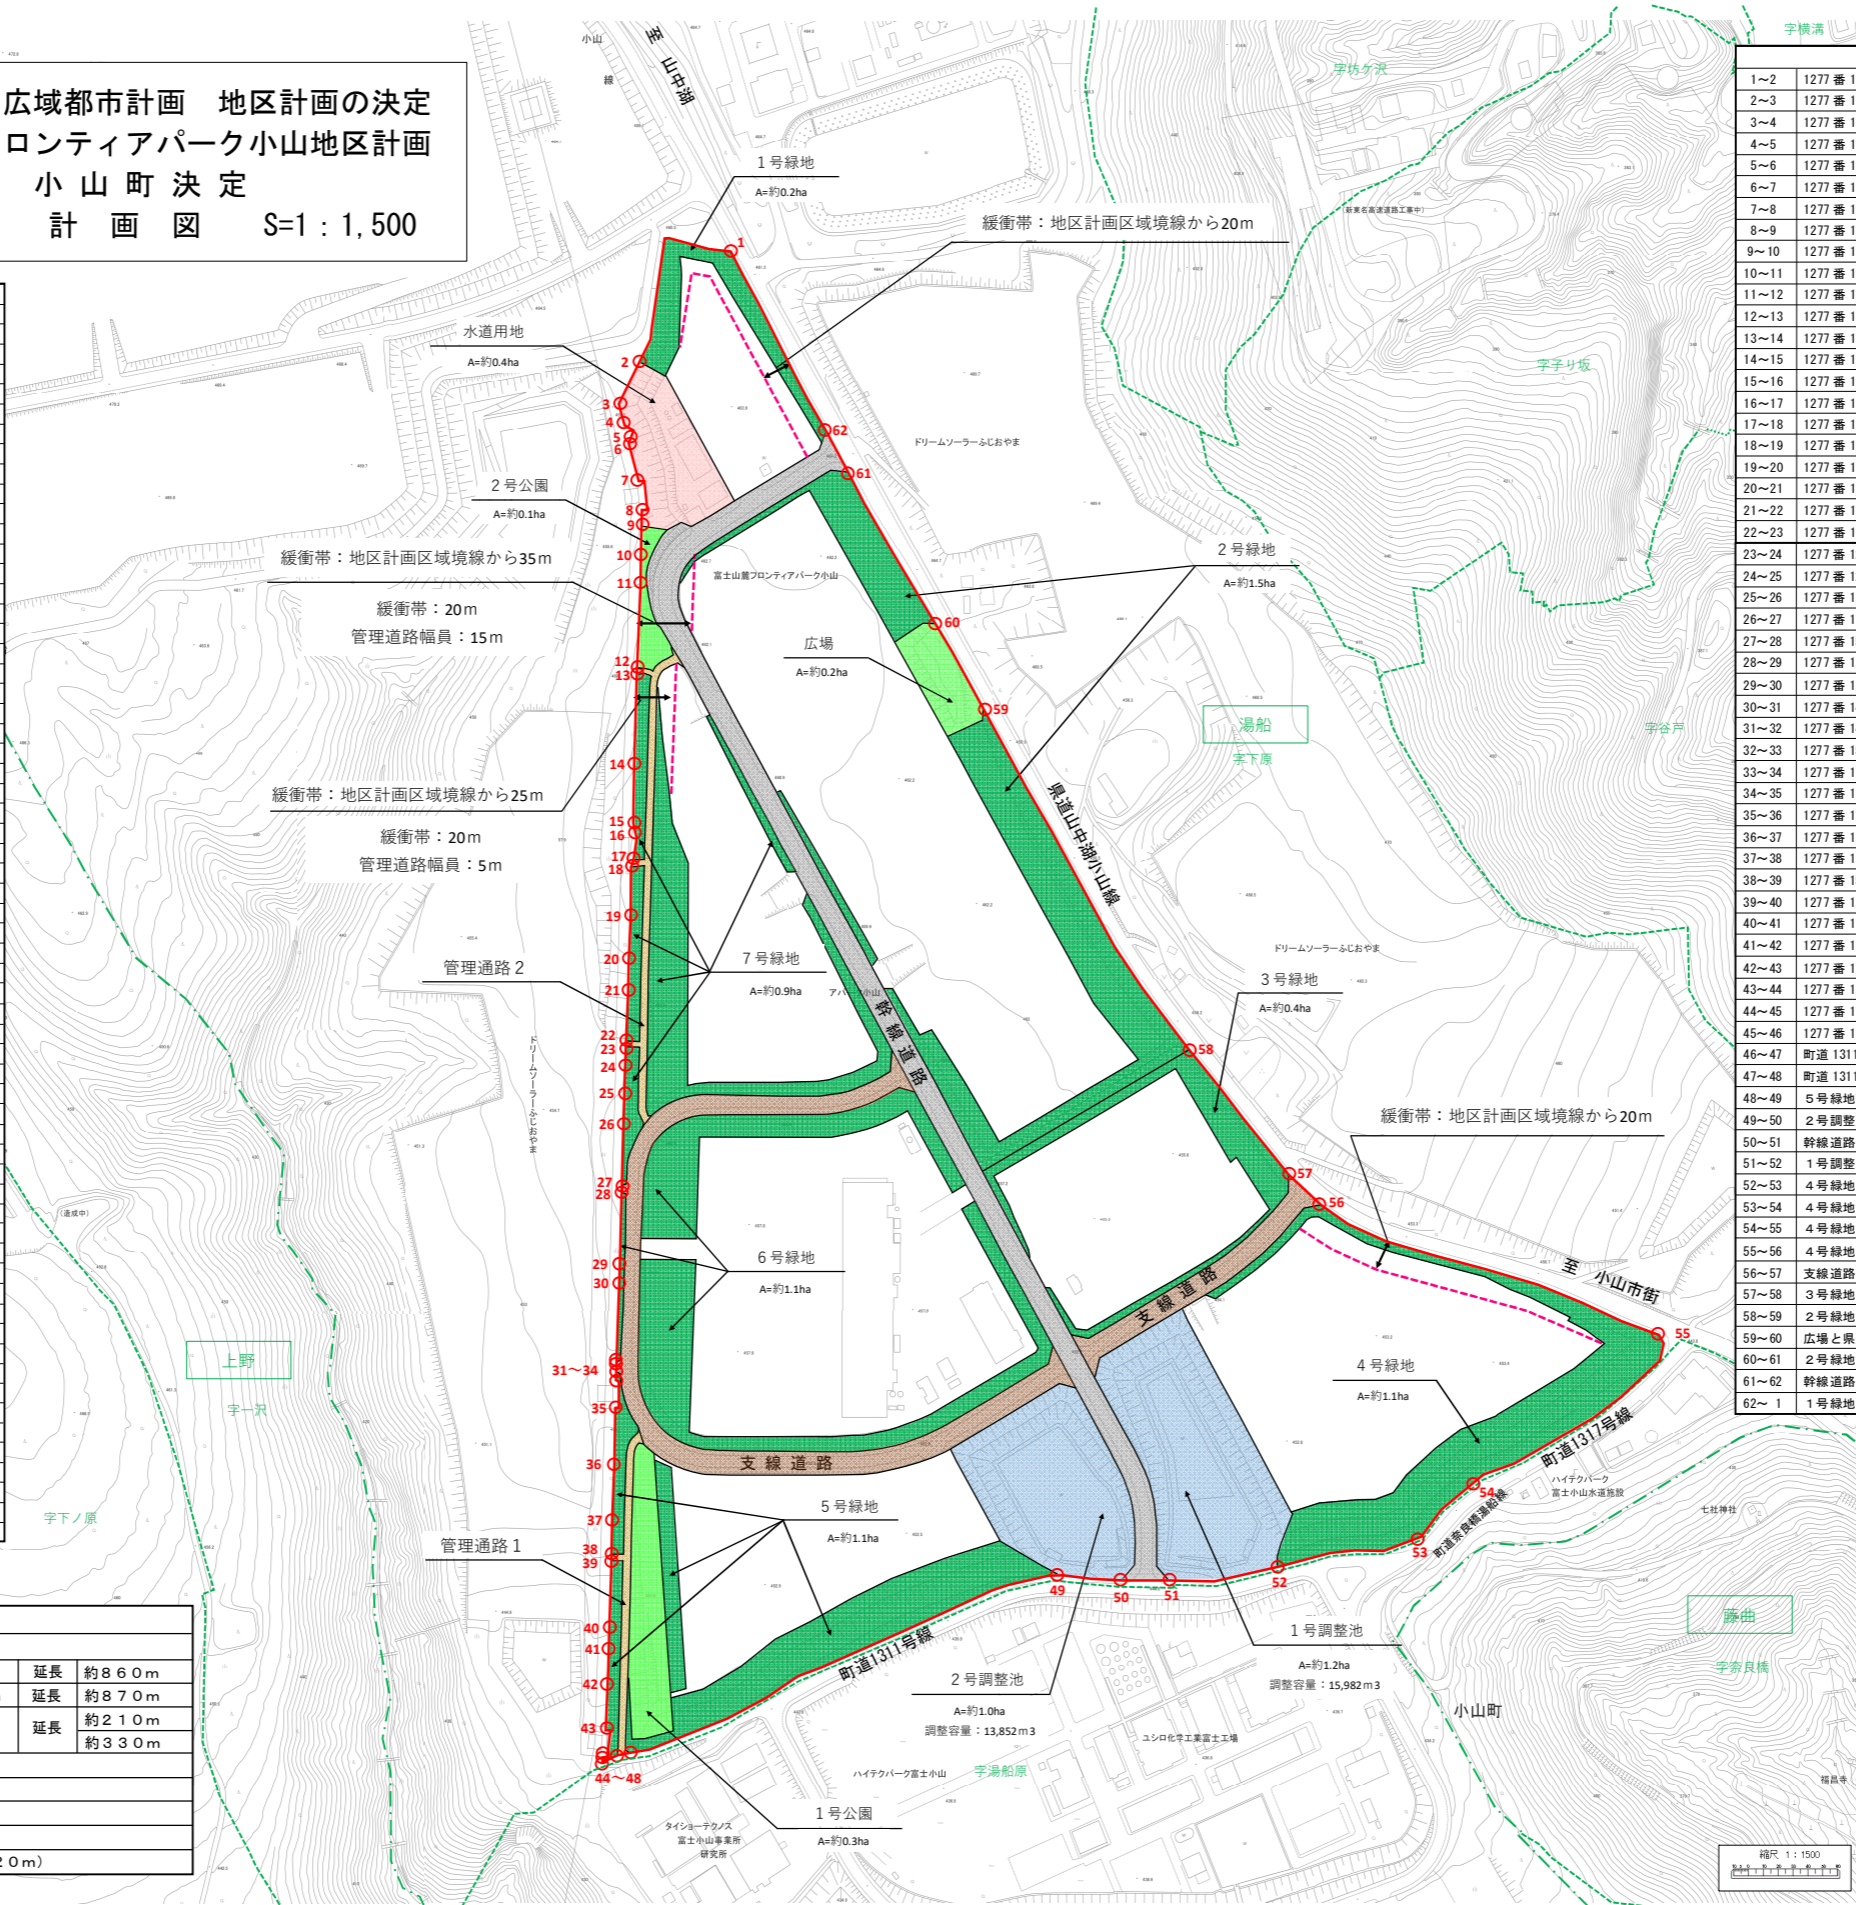

縮尺 1:1500