
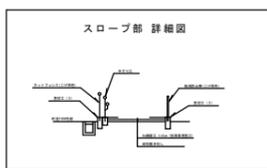


計画平面図 S=1:250

駿東郡小山町 藤曲 地内

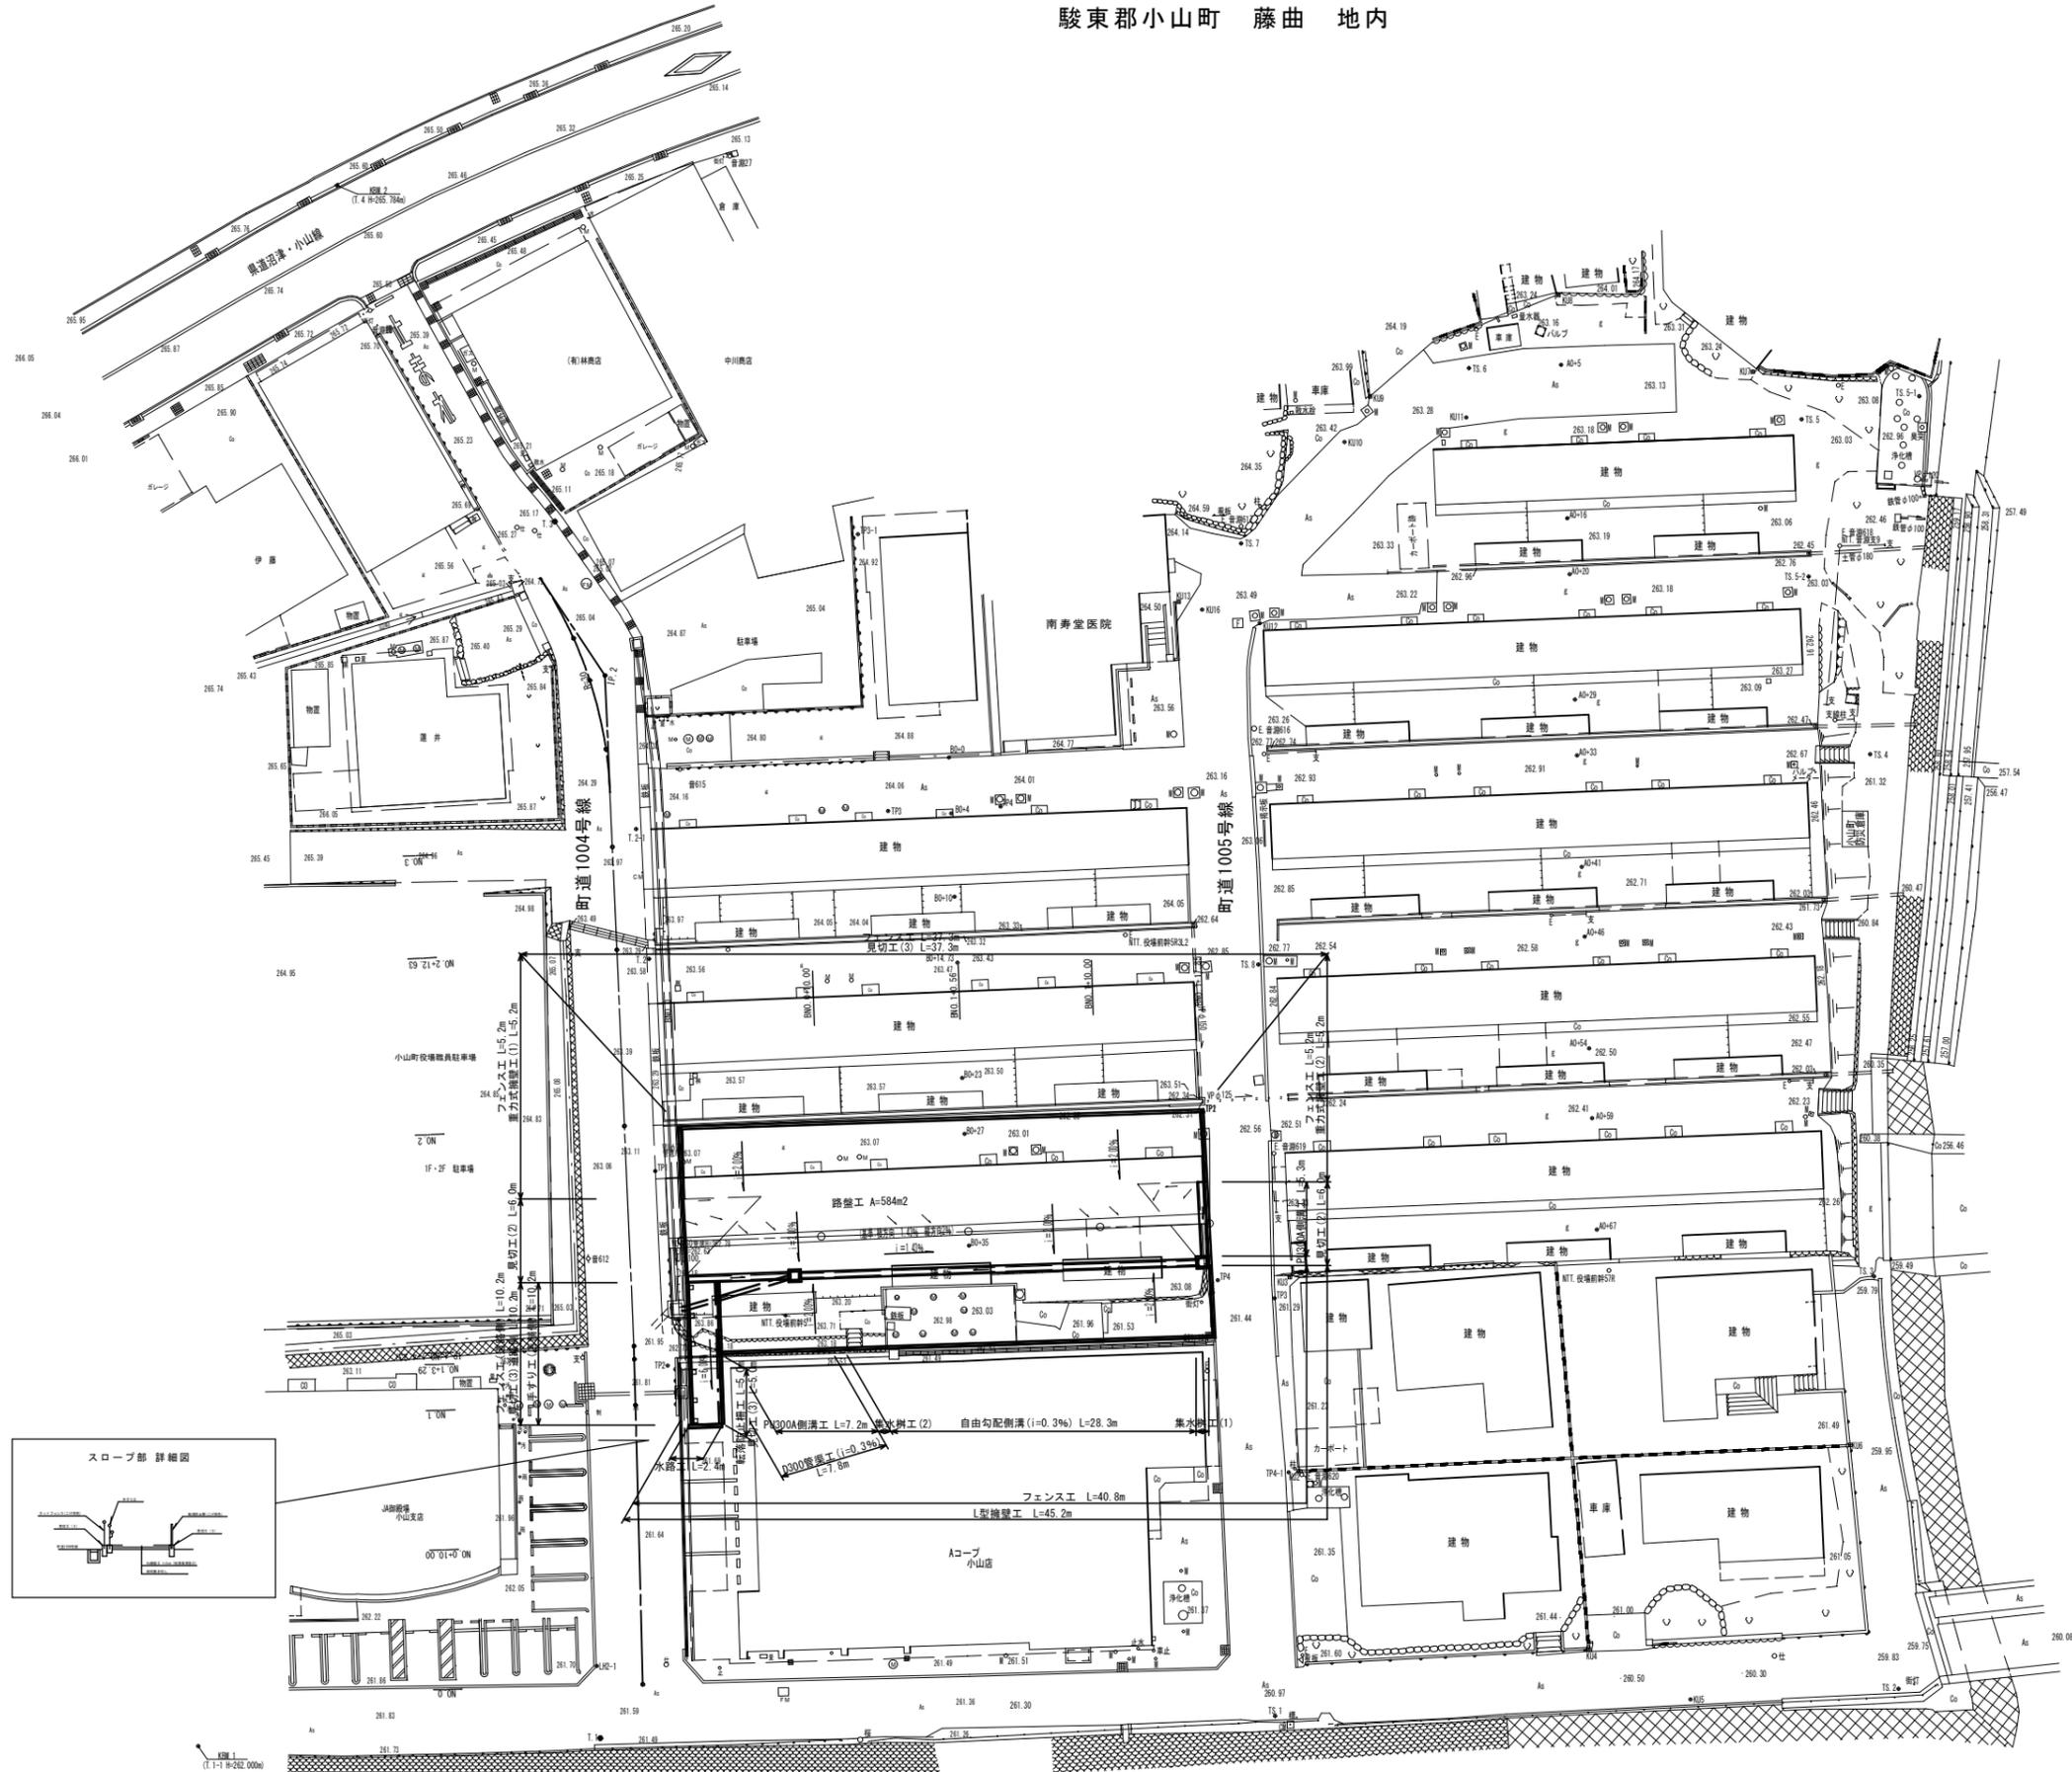

野沢川 (二)

工事名	平成 30年度 成美地区活性化事業 駐車場造成工事		
工事箇所	駿東郡小山町 藤曲 地内		
図面名	計画平面図		
縮尺	S=1:250	図面番号	6 葉中 1 番
作成年月日	業者名		
静岡県駿東郡小山町			