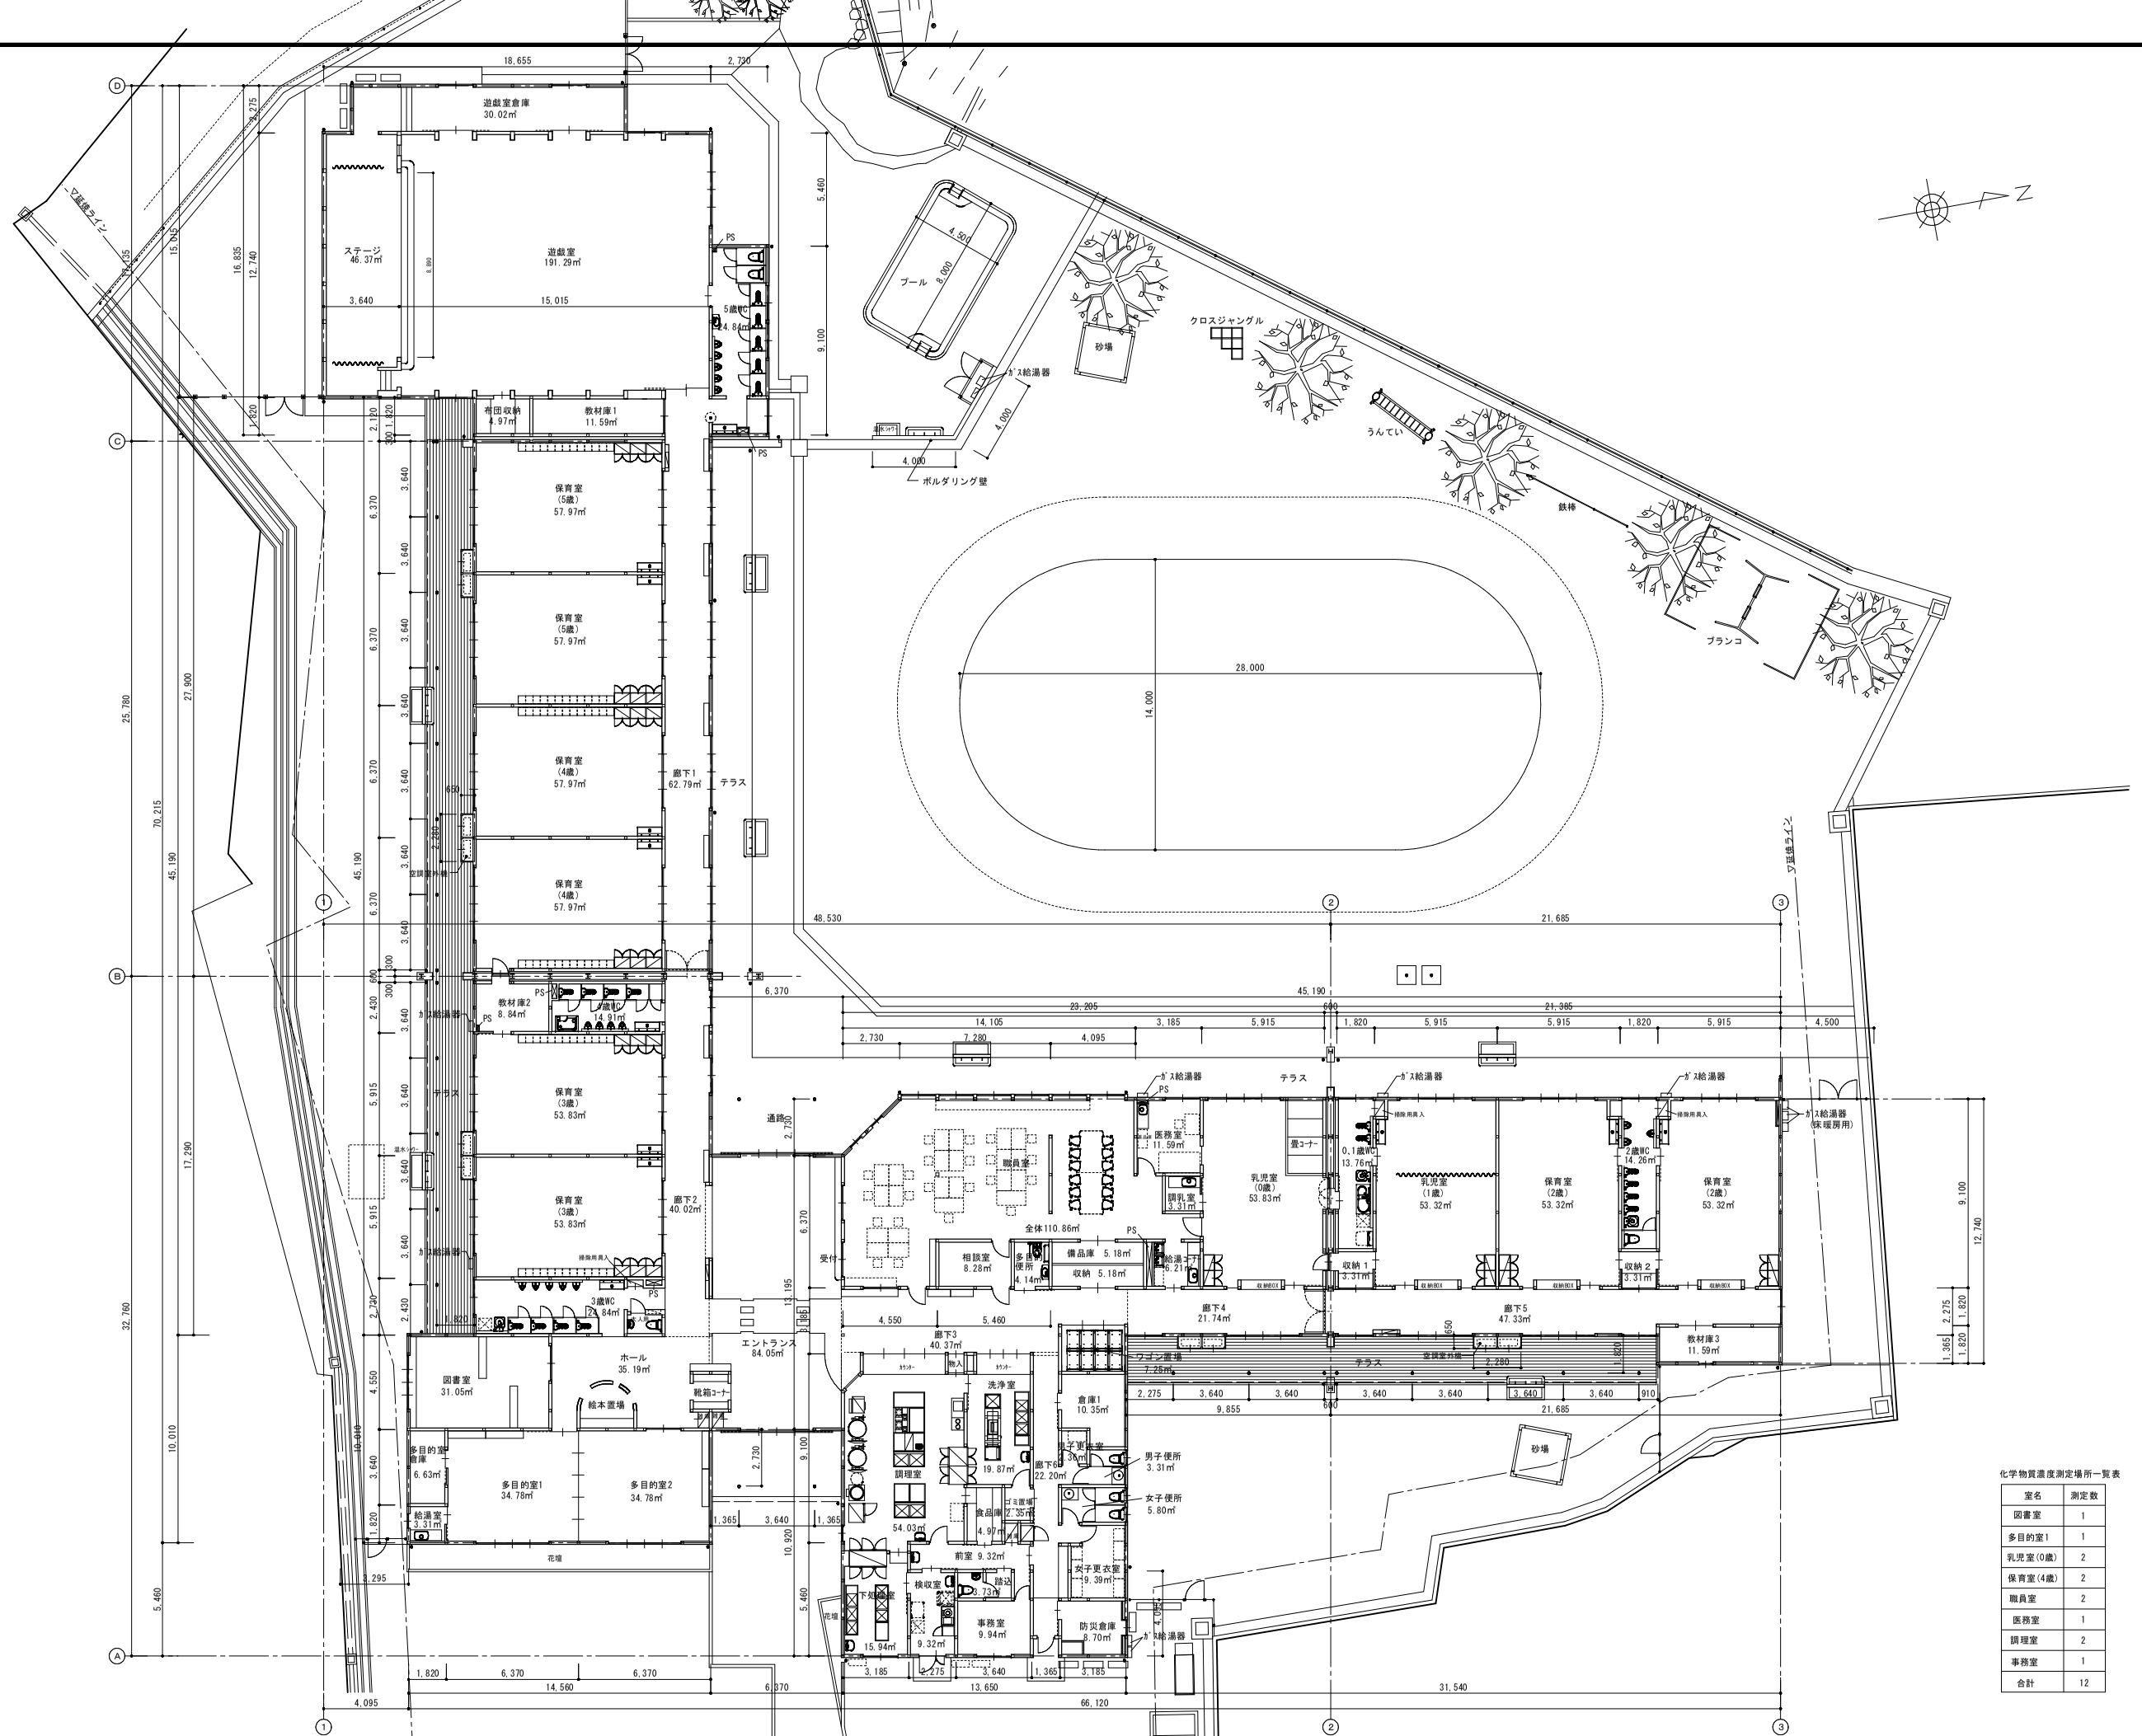

化学物質濃度測定場所一覧表

室名	測定数
図書室	1
多目的室1	1
乳児室(0歳)	2
保育室(4歳)	2
職員室	2
医務室	1
調理室	2
事務室	1
合計	12

設計番号	特記		工事名	図面名	設計年月日	承認	担当	製図		図面番号
			(仮称)すがぬまこども園建設工事	平面図	2020年3月 縮尺 S=1:150(A1),S=1:300(A3)	増田	大瀧	増田	㈱大瀧建築事務所 一級建築事務所登録 静岡県知事登録 第3873号 静岡市駿河区馬渕4丁目1番7号 TEL(054)286-4577(代) FAX(054)283-2692	監理建築士 1級建築士登録第276882号 増田洋一	A−16