


縦断面図 H=1:250
V=1:100

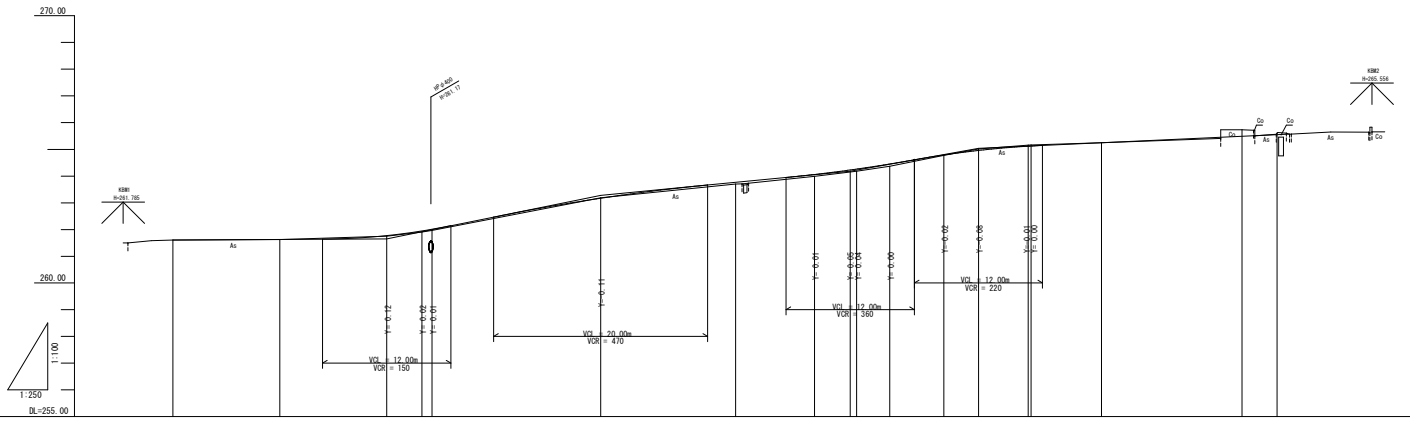

計画高	261.610	261.650	263.290	264.190	265.090	266.570
盛土		0.02	0.03	0.04	0.07	0.08
切土					0.05	0.04
計画高	261.61	261.63	261.64	261.77	261.84	262.01
地盤高	261.61	261.63	261.75	261.91	261.97	262.14
追加距離	0.00	10.00	20.00	23.23	24.22	262.47
単距離	0.00	10.00	10.00	3.23	0.94	263.17
測点	NO.0	NO.0+10.00	NO.1	NO.1+3.23	NO.1+4.23	NO.2
曲線			0.59	23		
片勾配						

工事名	平成29年度 町道1004号線道路改良舗装工事		
工事箇所	駿東郡小山町 落合 地内		
図面名	縦断面図		
縮尺	図示	図面番号	2
作成年月日		業者名	
静岡県駿東郡小山町			