



標準断面図 S=1:50


NO. 4+6.86付近

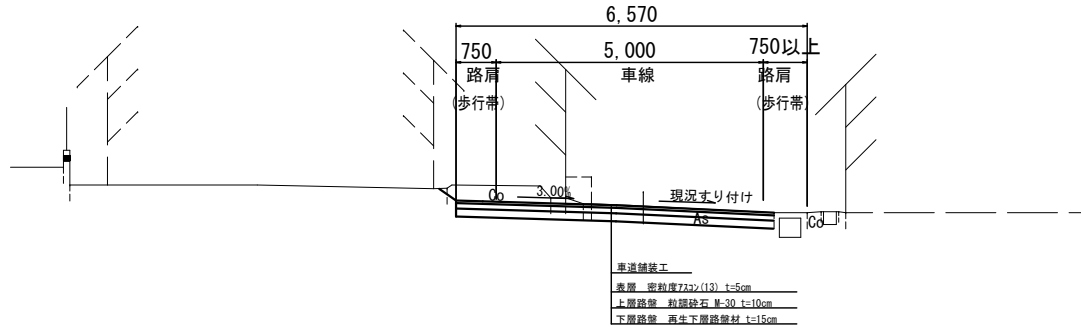

NO. 3+7.04付近

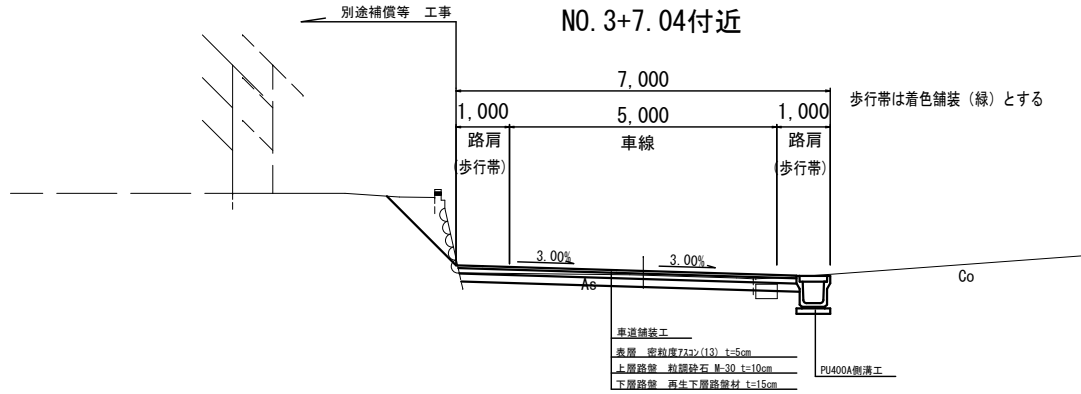

NO. 1付近

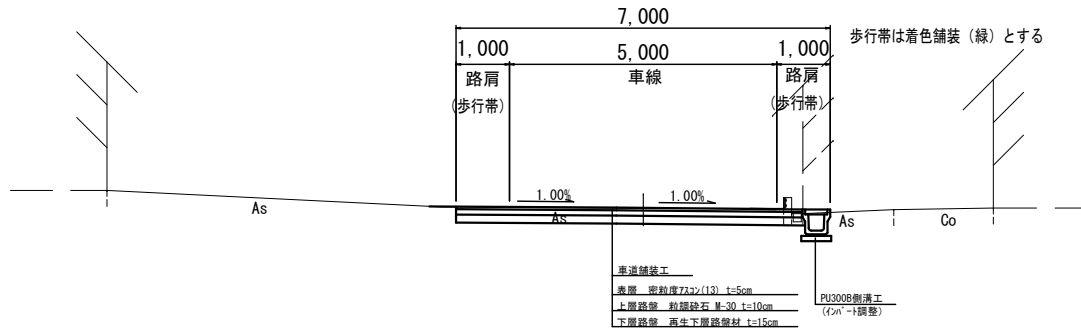

工事名	平成29年度 町道1004号線道路改良舗装工事		
工事箇所	駿東郡小山町 落合 地内		
図面名	標準断面図		
縮尺	S=1:50	図面番号	3
作成年月日		業者名	
静岡県駿東郡小山町			