


NO. 5+3.27
 GH=265.61
 FH = 265.55

MC	4.4
ME	0.2
Mb1	0.1
Mb2	0.0
W	0.3
AT	4.0
CT	0.3
F	11.8

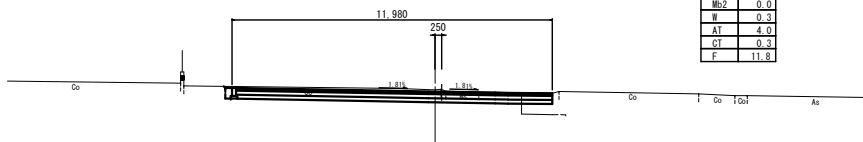


DL=260.00

NO. 5
 GH=265.73
 FH = 265.49

~NO. 5+1.81

MC	2.4
ME	0.2
Mb1	0.1
Mb2	0.0
W	0.3
AT	3.3
CT	0.1
F	6.3

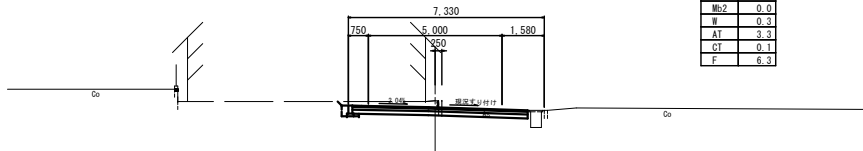

DL=260.00

凡 例

機械掘削	MC
機械採掘	ME
機械作業 (2号)	Mb1
機械作業 (3号)	Mb2
高さ整正	W
As版敷設L	AT
Co取壊L	CT
不陸整正	F

工事名	平成29年度 町道1004号線道路改良舗装工事		
工事箇所	駿東郡小山町 落合 地内		
図面名	横断面図4		
縮尺	S=1:100	図面番号	7
作成年月日		業者名	
静岡県駿東郡小山町			