
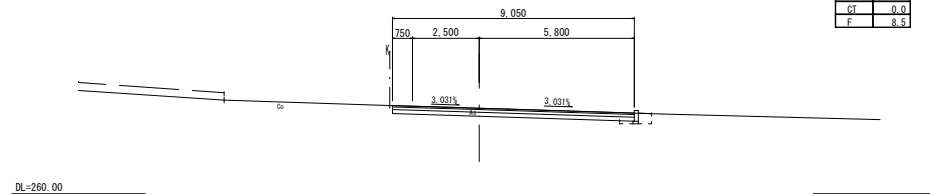


CN01  
GH=264.09  
FH= 264.04

MC	1.7
ME	1.1
Mb1	0.4
Mb2	0.3
W	0.6
AT	3.6
CT	0.0
F	5.7

CEP  
(NO1+17.56)  
GH=263.20  
FH= 263.20

CNO. 1+14.56~	
MC	2.7
ME	0.3
Mb1	0.2
Mb2	0.1
W	0.2
AT	9.0
CT	0.0
F	8.5


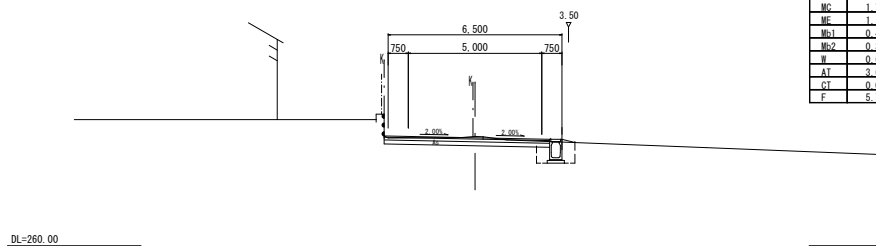


CN00+10.00  
GH=264.13  
FH= 264.05

~CNO 0+2.46	
MC	2.0
ME	1.1
Mb1	0.4
Mb2	0.3
W	0.6
AT	3.6
CT	0.0
F	5.8


CN01+10.00  
GH=263.76  
FH= 263.71

CNO. 1+11.00~CNO. 1+14.56	
MC	1.9
ME	0.7
Mb1	0.3
Mb2	0.1
W	0.6
AT	3.7
CT	0.0
F	6.1

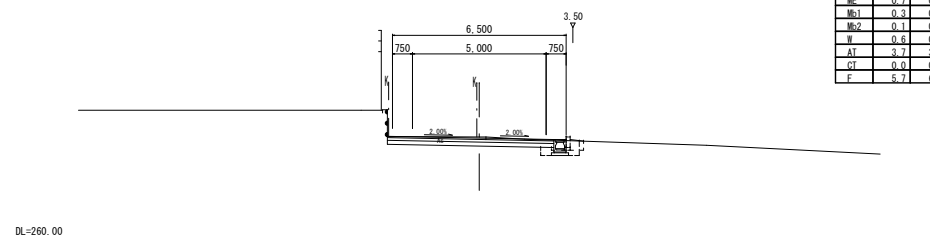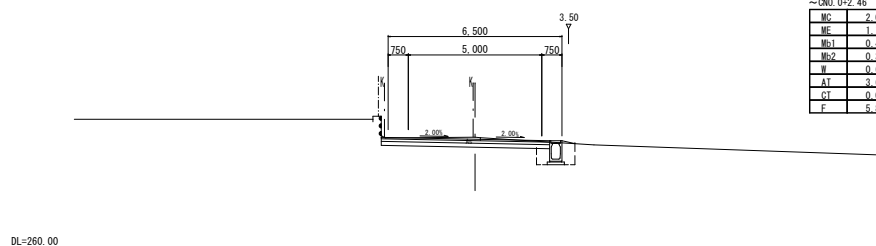

CN00  
GH=264.06  
FH= 264.06

MC	2.5
ME	1.1
Mb1	0.4
Mb2	0.3
W	0.6
AT	3.4
CT	0.0
F	8.0

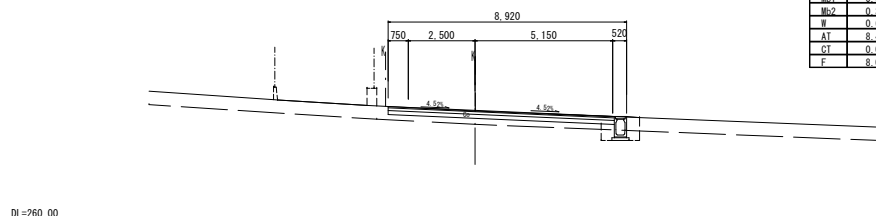

凡例	
機械掘削	MC
機械保層	ME
機械埋戻(土砂)	Mb1
機械埋戻(石砂)	Mb2
基礎矯正	W
As処理法L	AT
Co処理L	CT
不陸矯正	F

工事名	平成30年度 町道1006号線道路改良舗装工事		
工事箇所	駿東郡 小山町 藤曲 地内		
図面名	横断面図		
縮尺	S=1:100	図面番号	6 葉中 4 番
作成年月日		業者名	
静岡県 駿東郡 小山町			