


# 排水工構造図・見切工詳細図

B300側溝展開図・構造図


展開図 V=1:20 H=1:100

断面図 (B300) S=1:20

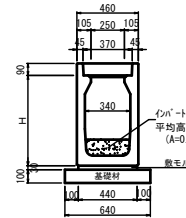

B300側溝工 10m当たり

名称	規格	算式	単位	数量	摘要
側溝	CD(MFS) 300	10.0/2.00	本	5	
数モルタル	1:3	0.44×0.03×10.0	m³	0.13	
基礎材	RC-40 t=100	0.64×10.0	m²	6.4	
インバートコンクリート	18-8-25BB	0.034×10.0	m³	0.34	
コンクリート蓋	3種(PC4)	L=500 参考重量37kg/枚	枚	18	※ 250用
グレーチング蓋	車道用(T-25)	B=500 参考重量14kg/枚	枚	2	※ 250用

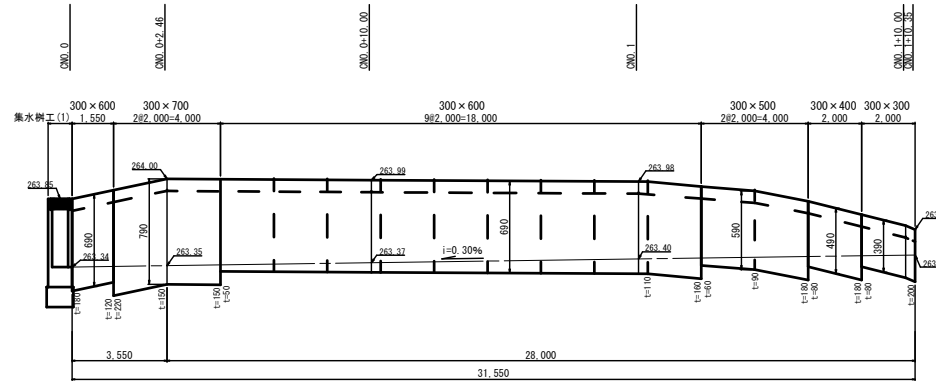

B300平均インバート高


$(0.180 + 0.120) / 2 \times 1.55$	0.233
$(0.220 + 0.150) / 2 \times 2.00$	0.370
$(0.150 + 0.150) / 2 \times 2.00$	0.300
$(0.050 + 0.110) / 2 \times 16.00$	1.280
$(0.110 + 0.160) / 2 \times 2.00$	0.270
$(0.060 + 0.090) / 2 \times 2.00$	0.150
$(0.090 + 0.180) / 2 \times 2.00$	0.270
$(0.080 + 0.180) / 2 \times 2.00$	0.260
$(0.080 + 0.200) / 2 \times 2.00$	0.280
計	31.55
平均高	3.413 / 31.55
	0.108

B300数量表

H (参考重量)	数量 (個)	延長 (m)	備考
300 (420kg/個)	掘準品 1	2.00	
	短切加工品 -	-	
400 (470kg/個)	掘準品 1	2.00	
	短切加工品 -	-	
500 (530kg/個)	掘準品 2	4.00	
	短切加工品 -	-	
600 (600kg/個)	掘準品 9	18.00	
	短切加工品 1	1.55	
700 (670kg/個)	掘準品 2	4.00	
	短切加工品 -	-	

横断用U形側溝工

S=1:20

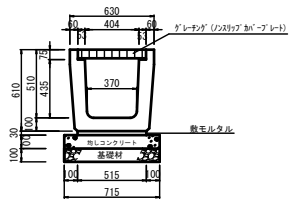


横断用U形側溝工 10m当たり

名称	規格	算式	単位	数量
側溝	400A	L=1,000 参考重量 383kg	本	10
数モルタル	1:3	0.515×0.03×10.0	m³	0.15
均しコンクリート	18-8-25BB	0.715×0.10×10.0	m³	0.72
基礎材	RC-40 t=100	0.715×10.0	m²	7.2
グレーチング	T-25 (L型) (グレーチング)	L=995 参考重量 47kg/枚	枚	10

見切工



S=1:10

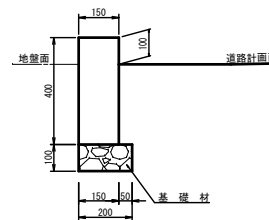

見切工 10m当たり

名称	規格	単位	数量
コンクリート	18-8-25BB	m³	0.60
型枠	小型構造物	m²	8.0
基礎材	RC-40 t=100	m²	2.0

集水樹工 (1) 600×600×510 S=1:20

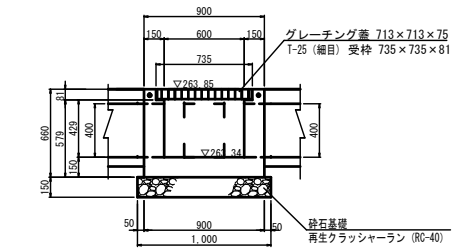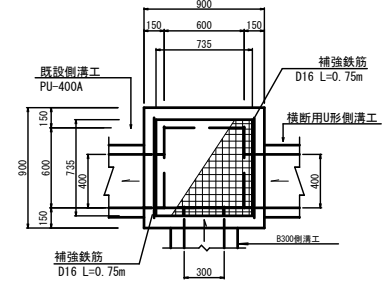

集水樹工 (1)

1箇所当り

名称	規格	算式	単位	数量
コンクリート	18-8-25BB	0.90×0.90×0.66-0.735×0.735×0.081-0.60×0.60×0.429-0.40×0.40×0.15×2-0.30×0.40×0.15	m³	0.27
型枠	小型構造物	0.90×0.66×4+0.60×0.579×4-0.40×0.40×2×2+0.40×0.15×4×2-0.30×0.40×2+0.30×0.15×2+0.40×0.15×2	m²	3.6
砕石基礎	RC-40 t=15cm	1.00×1.00	m²	1.0
グレーチング蓋	T-25 (編目)	受枠込重量 86.4kg/枚	組	1
補強鉄筋	D16	0.75×2×1.56kg/m	kg	2.3

工事名	平成30年度 町道1006号線道路改良舗装工事		
工事箇所	駿東郡小山町 藤曲 地内		
図面名	排水工構造図・見切工詳細図		
縮尺	図示	図面番号	6葉中 6葉
作成年月日		業者名	
静岡県 駿東郡 小山町			