
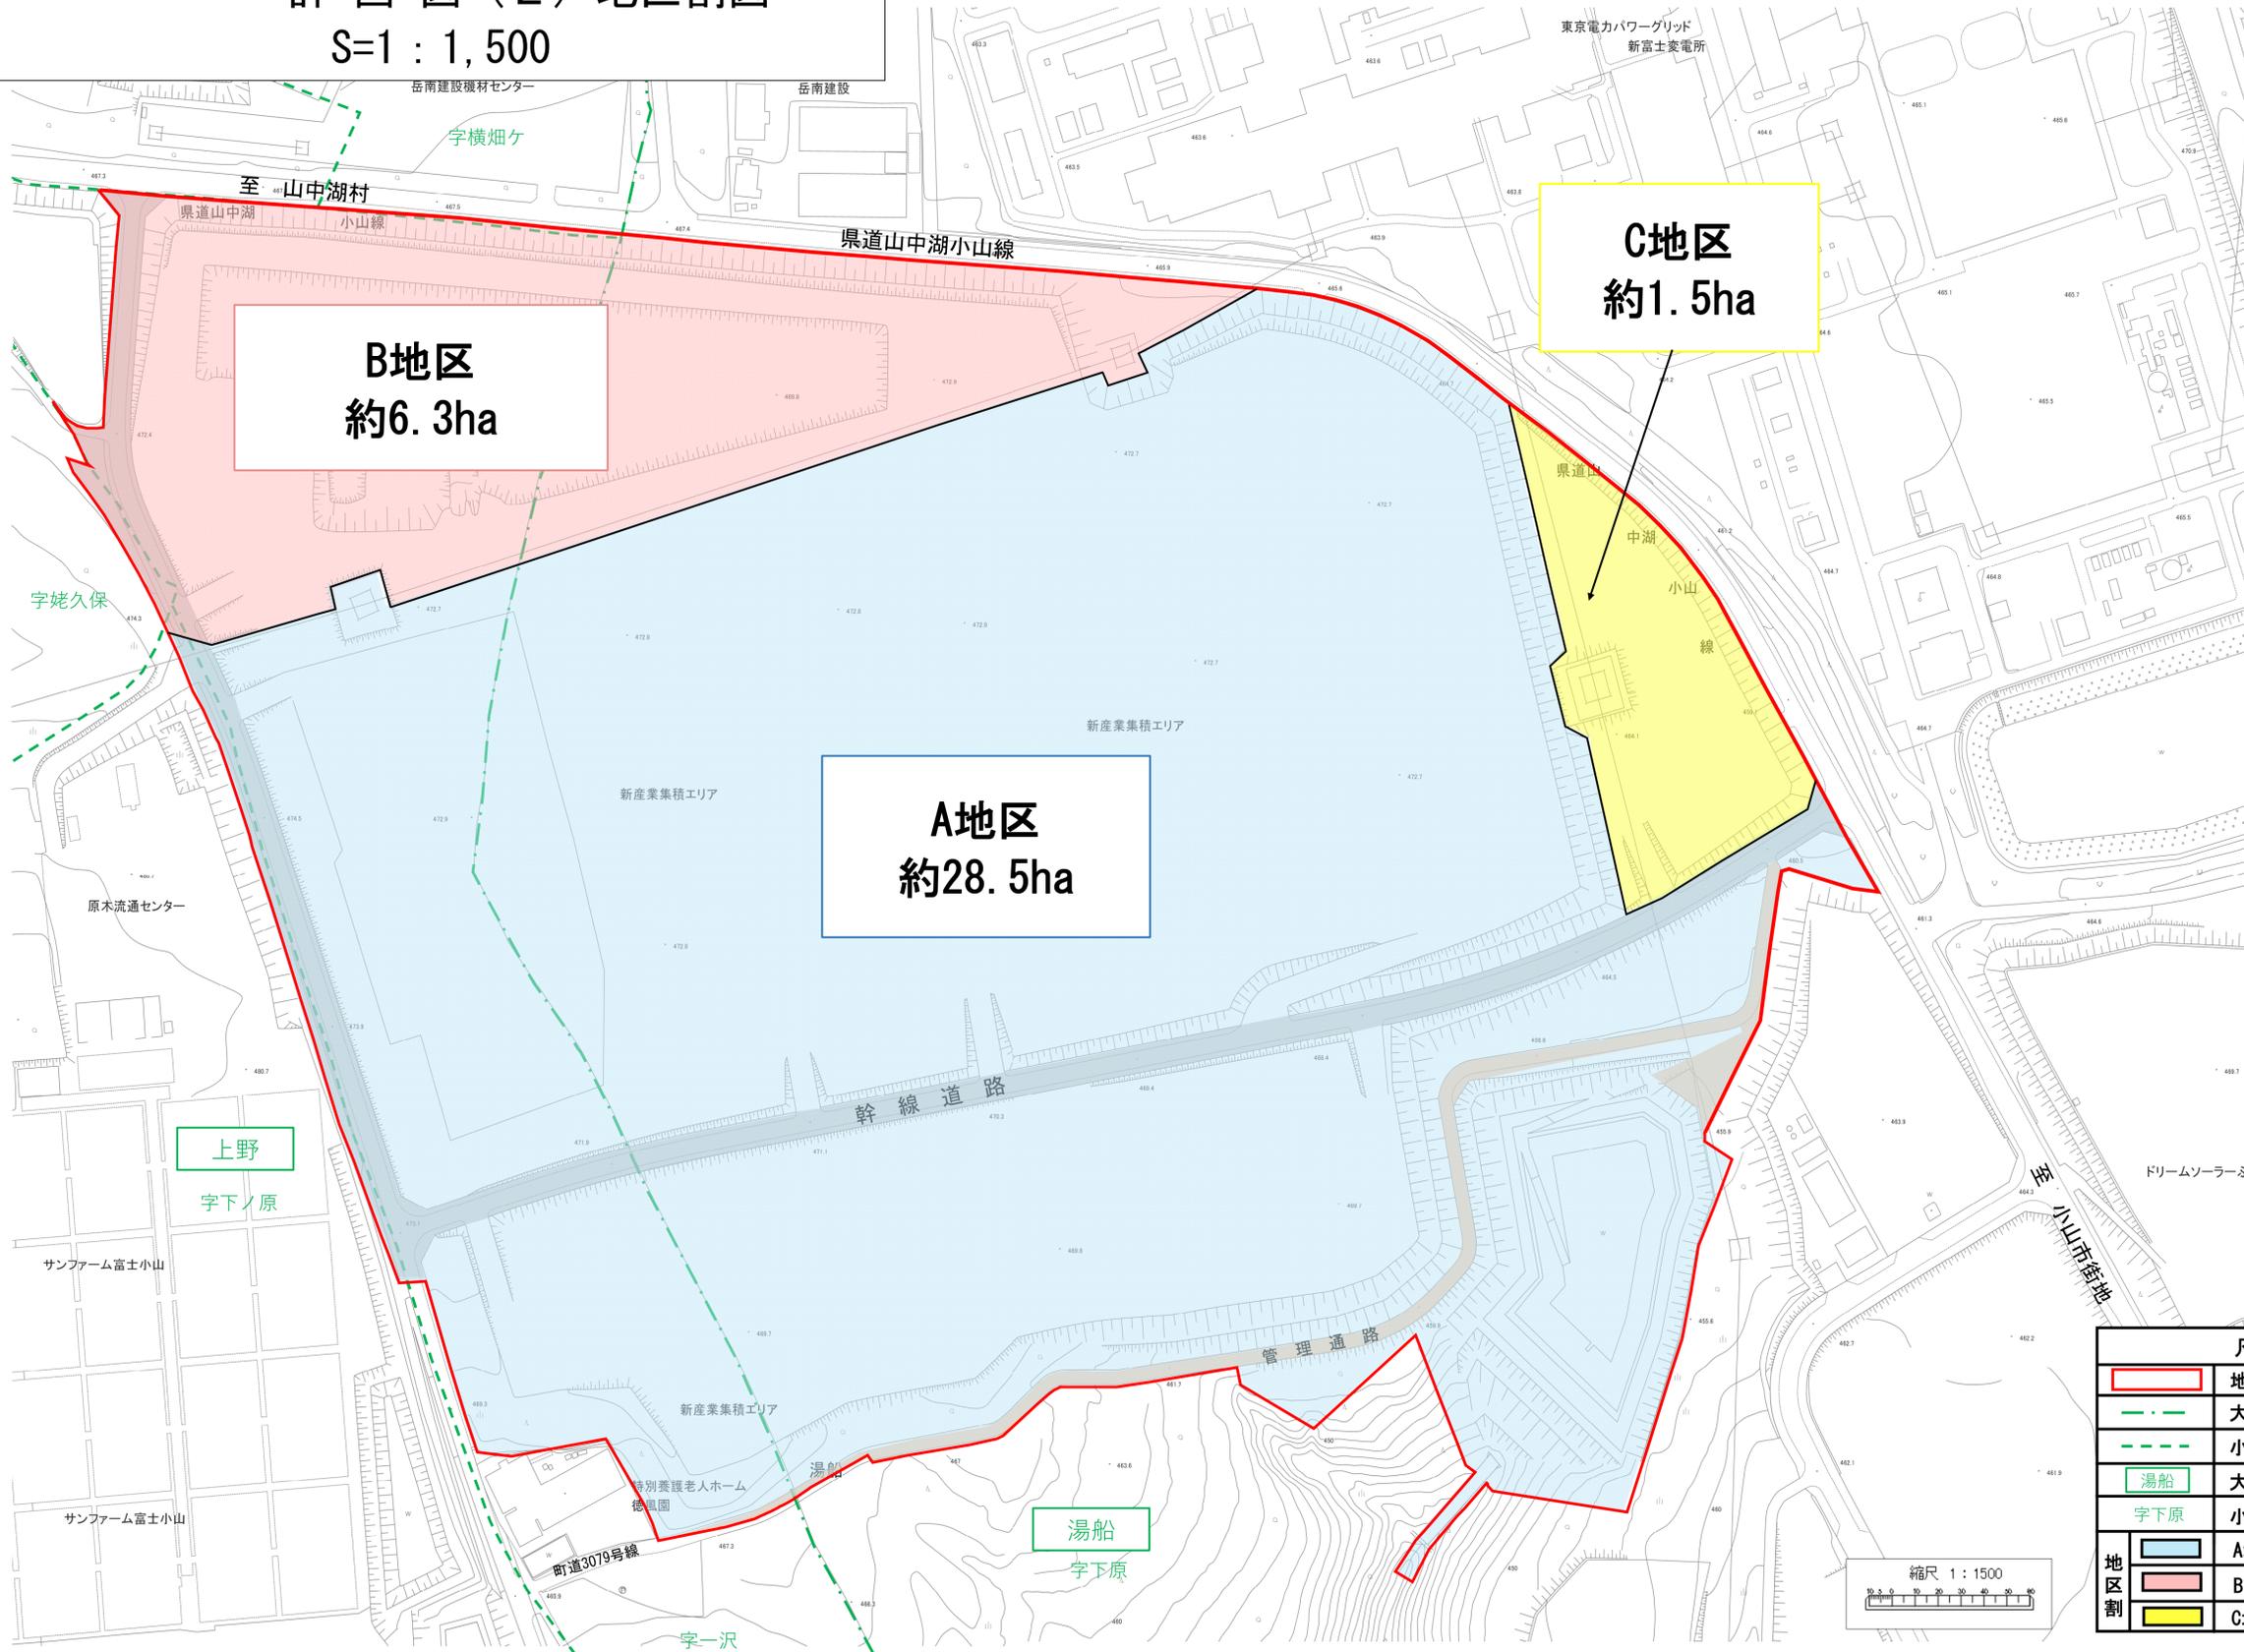


御殿場小山広域都市計画 地区計画の決定
 新産業集積エリア地区計画
 小山町決定
 計画図(2)地区割図
 S=1:1,500

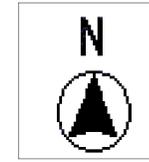

C地区
約1.5ha

B地区
約6.3ha

A地区
約28.5ha



凡 例	
	地区計画区域
	大字界
	小字界
	大字名
	小字名
	A地区
	B地区
	C地区