

寒い日が続いておりますが、皆様におかれましてはお変わりなくお過ごしでしょうか。  
 平素より新東名高速道路工事にご協力いただき感謝申し上げます。  
 用沢工事では、2月も引き続き、本線土工事、調整池工事、付替道路工事などを実施致します。今月も場外への土運搬作業を実施する計画となっており、引続き、現場周辺の一般道では工事関係車両が頻りに往來することとなります。安全運転に努めますが、現場周辺をご通行の際は、ご注意いただきますようお願い申し上げます。  
 本年も地域内の皆様にご迷惑をお掛けすることと存じますが、ご理解とご協力を賜りますよう、宜しくお願い致します。お気づきの点などがございましたら、下記連絡先までご連絡をお願い致します。

## 2025年2月の予定

- 切盛土工・用排水工・コンクリート砕工・コンクリートブロック積工(本線、小山PA)
- 調整池工(小山PA下り、小山PA上り)
- 付替道路工(町道3975号線、町道3628号線、下りPA、側道)
- 取付擁壁工(用沢跨道橋)

## ●主な工事車両運行予定

- 大型車  
10tトラック・ユニック車、トレーラー、10tダンプ(20~30台)  
生コン車、移動式クレーン
- 小型車、中型車  
資機材搬入・搬出車  
2~4tダンプ・トラック・ユニック車、散水車、連絡車両

## ●主な使用機械

- 移動式クレーン(25t・50t・80t・220t級:1~5台)
- バックホウ(0.15~0.8m3級:25台程度)
- コンクリートポンプ車(8~12t車)



## 状況写真

工事進捗率 95.8%(2025.1末)



① 用沢跨道橋周辺

ふとんかごの施工が完了しました。




② 須川~用沢跨道橋周辺

土工事、用排水工、付替道路施工状況



③ 小山PA

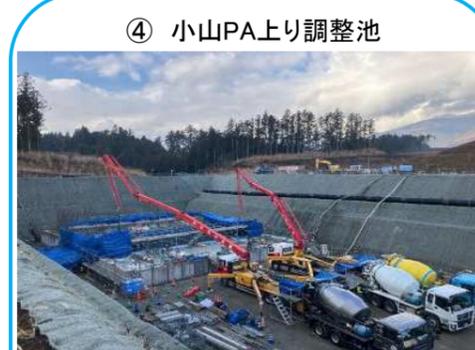

④ 小山PA上り調整池

擁壁底版の構築状況



⑤ 小山PA下り調整池

調整池地下部のコンクリート製品設置状況




⑥ 大御神東跨道橋

コンクリート砕工施工状況

## 工事平面図【小山地区】

2025年2月  
用沢工事施工箇所

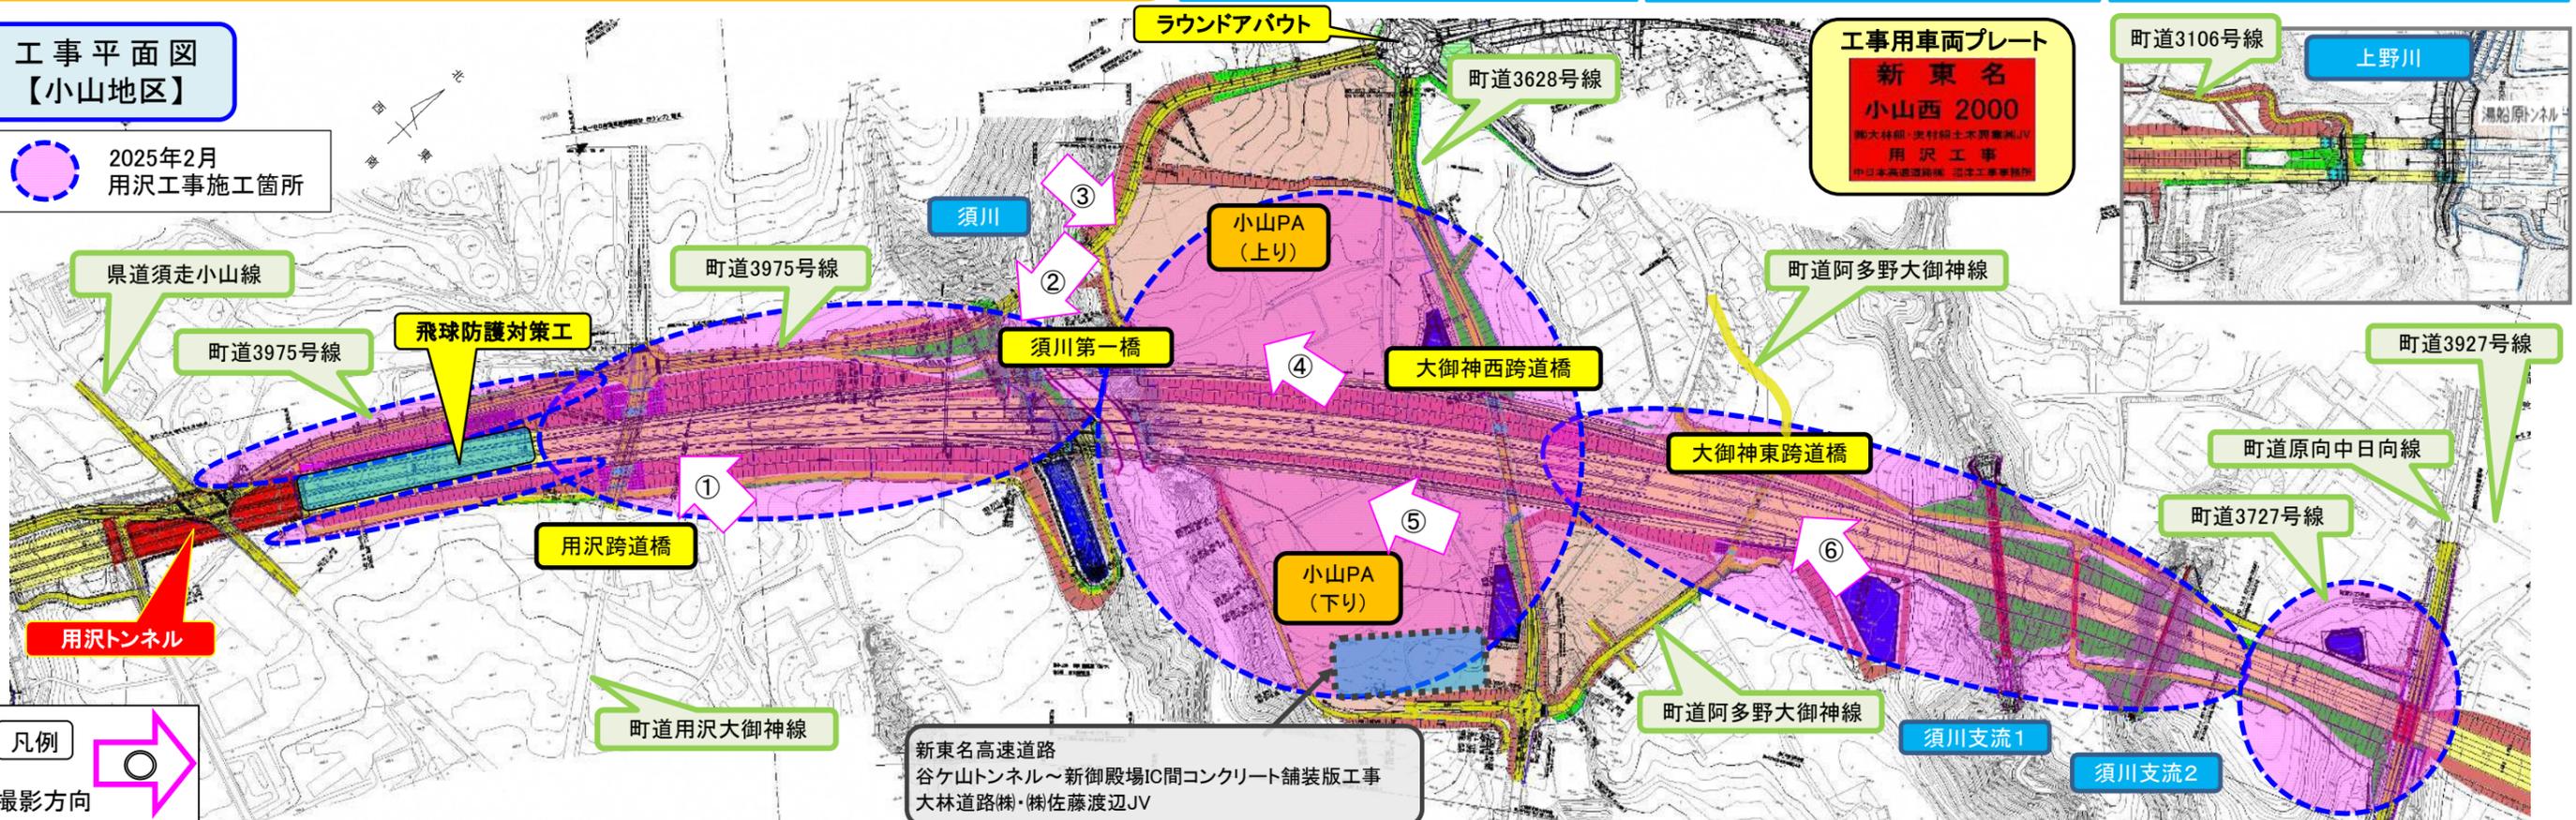

工事用車両プレート  
**新東名**  
**小山西 2000**  
 用沢工事  
新東名高速道路株式会社 建設部 用沢工事事務所

凡例  
 撮影方向

新東名高速道路  
 谷ヶ山トンネル~新御殿場IC間コンクリート舗装版工事  
 大林道路㈱・㈱佐藤渡辺JV

発注者

**NEXCO** 中日本  
 中日本高速道路株式会社  
 沼津工事事務所

連絡先

**OBAYASHI OKUMURA**  
 ㈱大林組・奥村組土木興業(株)特定建設工事共同企業体  
 新東名用沢JV工事事務所 御殿場市塚原677-1

現場代理人 山本 博  
 0550-88-8061