

明けましておめでとうございます。新年を迎え、新たなお気持ちでお過ごしのことと存じます。本年も新東名高速道路事業にご協力賜りますよう、宜しくお願い申し上げます。

用沢工事では、1月も引き続き、本線土工事、調整池工事、付替道路工事などを実施致します。今月も場外への土運搬作業を実施する計画となっており、引き続き、現場周辺の一般道では工事関係車両が頻りに往來することとなります。安全運転に努めて参りますが、現場周辺をご通行の際は、ご注意くださいとお願い申し上げます。

本年も地域内の皆様にご迷惑をお掛けすることと存じますが、ご理解とご協力を賜りますよう、宜しくお願い致します。お気づきの点などがございましたら、下記連絡先までご連絡お願い致します。

2025年1月の予定

- 切盛土工・用排水工・コンクリート砕工・ふとんかご工・コンクリートブロック積工(本線、小山PA)
- 調整池工(小山PA下り、小山PA上り)
- 付替道路工(町道3975号線、町道3628号線、町道原向中日向線、側道)
- 取付擁壁工(用沢跨道橋)

●主な工事車両運行予定

- ・大型車
10tトラック・ユニック車、トレーラー、10tダンプ(20~30台)
生コン車、移動式クレーン
- ・小型車、中型車
資機材搬入・搬出車
2~4tダンプ・トラック・ユニック車、散水車、連絡車両

●主な使用機械

- 移動式クレーン(25t・50t・80t・220t級:1~5台)
- バックホウ(0.15~0.8m3級:25台程度)
- コンクリートポンプ車(8~12t車)



状況写真

工事進捗率 95.7%(2024.12末)

① 用沢跨道橋周辺



ふとんかご施工状況

② 須川~用沢跨道橋周辺



土工事、用排水工、付替道路施工状況

③ 小山PA



④ 小山PA上り調整池



擁壁底版の構築状況

⑤ 小山PA下り調整池




調整池地下部のコンクリート製品設置状況

⑥ 須川支流1付近盛土場



工事平面図【小山地区】

2025年1月
用沢工事施工箇所

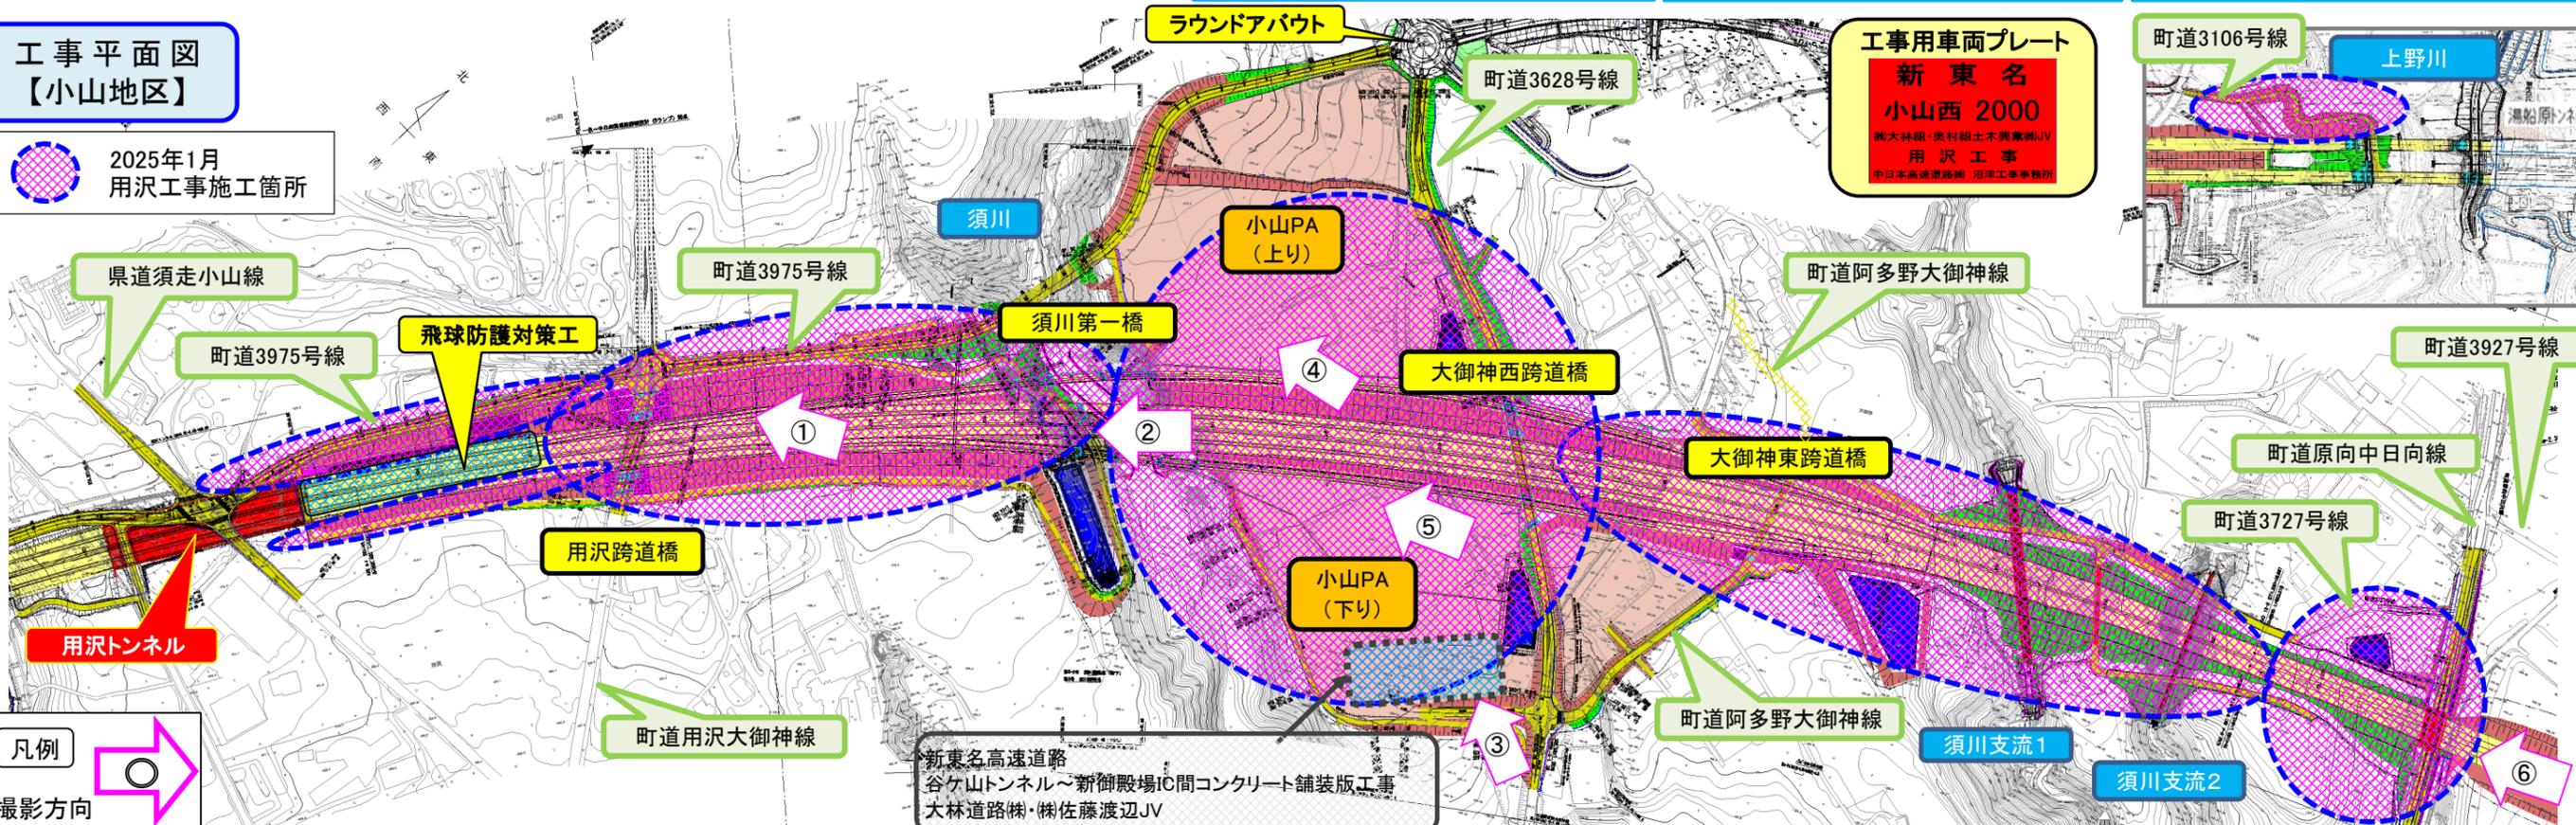

工事用車両プレート
新東名
小山西 2000
新大林組・奥村組土木興業(株)JV
用沢工事
中日本高速道路(株) 沼津工事事務所

凡例
撮影方向

新東名高速道路
谷ヶ山トンネル~新御殿場IC間コンクリート舗装版工
大林道路(株)・(株)佐藤渡辺JV