

師走に入り、寒気が日増しに厳しくなる季節となりました。今年も一年、高速道路事業にご協力いただきまして、誠にありがとうございました。

用沢工事では、12月も引き続き、本線土工事、調整池工事、付替道路工事などを実施致します。

町道原向中日向線では、12/16(月)～12/20(金)にボックスカルバート歩道部の照明設置工事を予定しており、工事期間中は片側交互通行規制を実施致します。

引き続き、地域内における工事関係車両の通行や交通規制等により、地域の皆様にはご迷惑をお掛けすることと存じますが、ご理解とご協力を賜りますよう、宜しくお願い致します。

お気づきの点などがございましたら、下記連絡先までご連絡お願い致します。

## 2024年12月の予定

- 切盛土工・用排水工・コンクリート砕工・ふとんかご工・コンクリートブロック積工(本線、小山PA)
- 調整池工(小山PA下り、小山PA上り)
- 付替道路工(町道3975号線、町道3628号線、町道原向中日向線、側道)

## ●主な工事車両運行予定

- ・大型車  
10tトラック・ユニック車、トレーラー、10tダンプ(5～10台)  
生コン車、移動式クレーン
- ・小型車、中型車  
資機材搬入・搬出車  
2～4tダンプ・トラック・ユニック車、散水車、連絡車両

## ●主な使用機械

- 移動式クレーン(25t・50t・80t・220t級:1～5台)
- バックホウ(0.15～0.8m3級:25台程度)
- コンクリートポンプ車(8～12t車)



## 状況写真

工事進捗率 96.6%(2024.11末)



① 用沢跨道橋周辺

ふとんかご施工状況



② 須川～用沢跨道橋周辺

土工事、用排水工、付替道路施工状況



③ 小山PA



④ 小山PA上り調整池

擁壁底版の構築状況



⑤ 小山PA下り調整池


調整池地下部のコンクリート製品設置状況



⑥ 須川支流1付近盛土場

## 工事平面図【小山地区】

2024年12月 用沢工事施工箇所

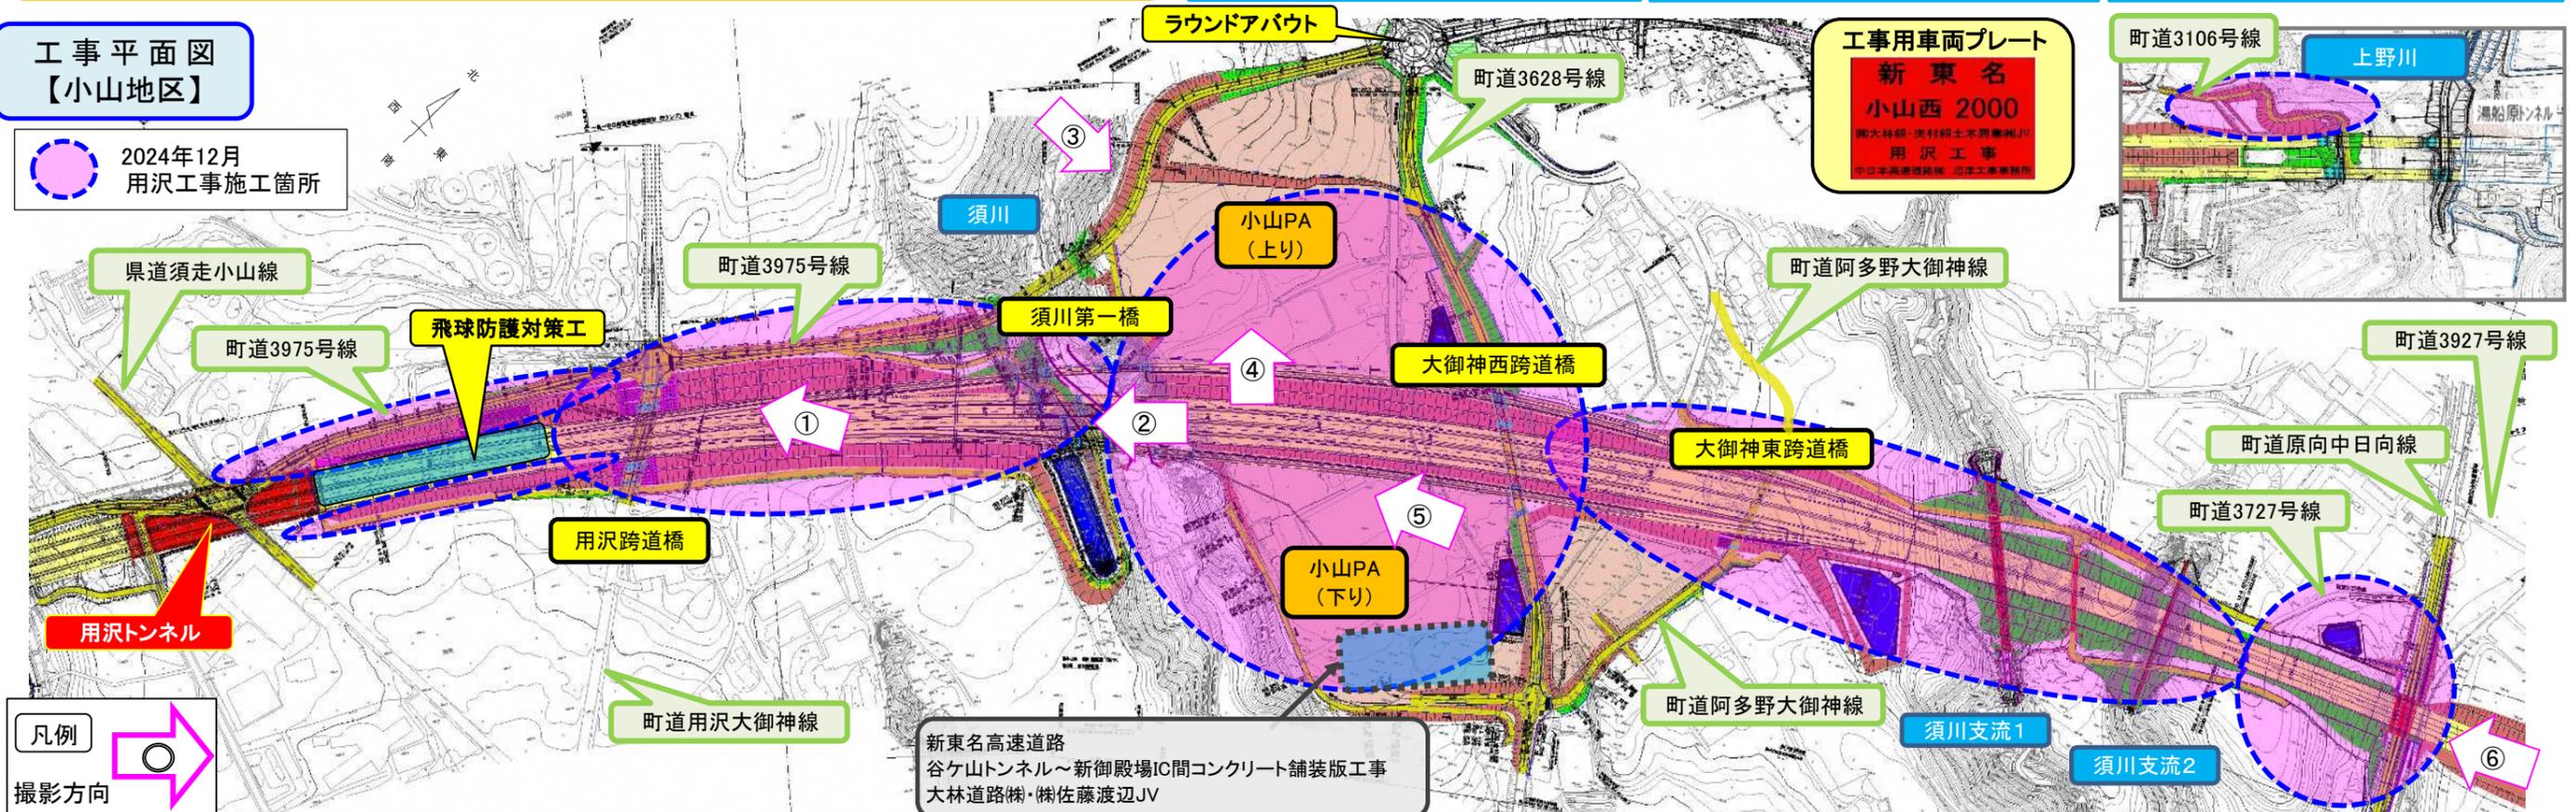

凡例  
撮影方向

新東名高速道路  
谷ヶケトンネル～新御殿場IC間コンクリート舗装版工事  
大林道路㈱・㈱佐藤渡辺JV