

秋気さわやかな季節となりましたが、皆さまにおかれましてはお変わりなくお過ごしでしょうか。
 平素より新東名高速道路工事にご協力いただき感謝申し上げます。
 用沢工事では、10月も引き続き、本線土工事、調整池工事、付替道路工事などを実施致します。小山PA下り調整池におきましては、大型クレーンを使用したコンクリート製品の設置作業を開始いたします。また、小山PA上り調整池におきましては、U型擁壁底版部の構築作業を開始いたします。
 今月も一般道に近接した箇所での作業がありますので、現場近くをご通行の際はご注意くださいようお願い申し上げます。引き続き、地域内における工事関係車両の通行や交通規制等により、地域の皆様にはご迷惑をお掛けすることと存じますが、ご理解とご協力を賜りますよう、宜しくお願い致します。

2024年10月の予定

- 切盛土工・用排水工・コンクリート砕工・ふとんかご工・コンクリートブロック積工(本線、小山PA)
- 調整池工(小山PA下り、小山PA上り)
- 付替道路工(町道3975号線、町道3628号線、町道原向中日向線、町道3106号線、側道)
- 重力式擁壁工(飛球防護対策工周辺)

●主な工事車両運行予定

- ・大型車
10tトラック・ユニック車、トレーラー、10tダンプ(5~10台)
生コン車、移動式クレーン
- ・小型車、中型車
資機材搬入・搬出車
2~4tダンプ・トラック・ユニック車、散水車、連絡車両

●主な使用機械

- 移動式クレーン(25t・50t・80t・220t級:1~5台)
- バックホウ(0.15~1.4m3級:25台程度)
- コンクリートポンプ車(8~12t車)



トンネル坑口部整備状況

状況写真

工事進捗率 96.6%(2024.9末)



① 用沢跨道橋周辺

ふとんかご施工状況



② 須川~用沢跨道橋周辺

土工事、用排水工、付替道路施工状況



③ 小山PA上り調整池

擁壁底版の構築作業を開始します



④ 小山PA下り調整池

擁壁壁のコンクリート製品設置作業を開始します



⑤ 須川支流1付近盛土場

側道整備状況




⑥ 上野工区全景

用排水工、付替道路施工状況

工事平面図【小山地区】

2024年10月
用沢工事施工箇所

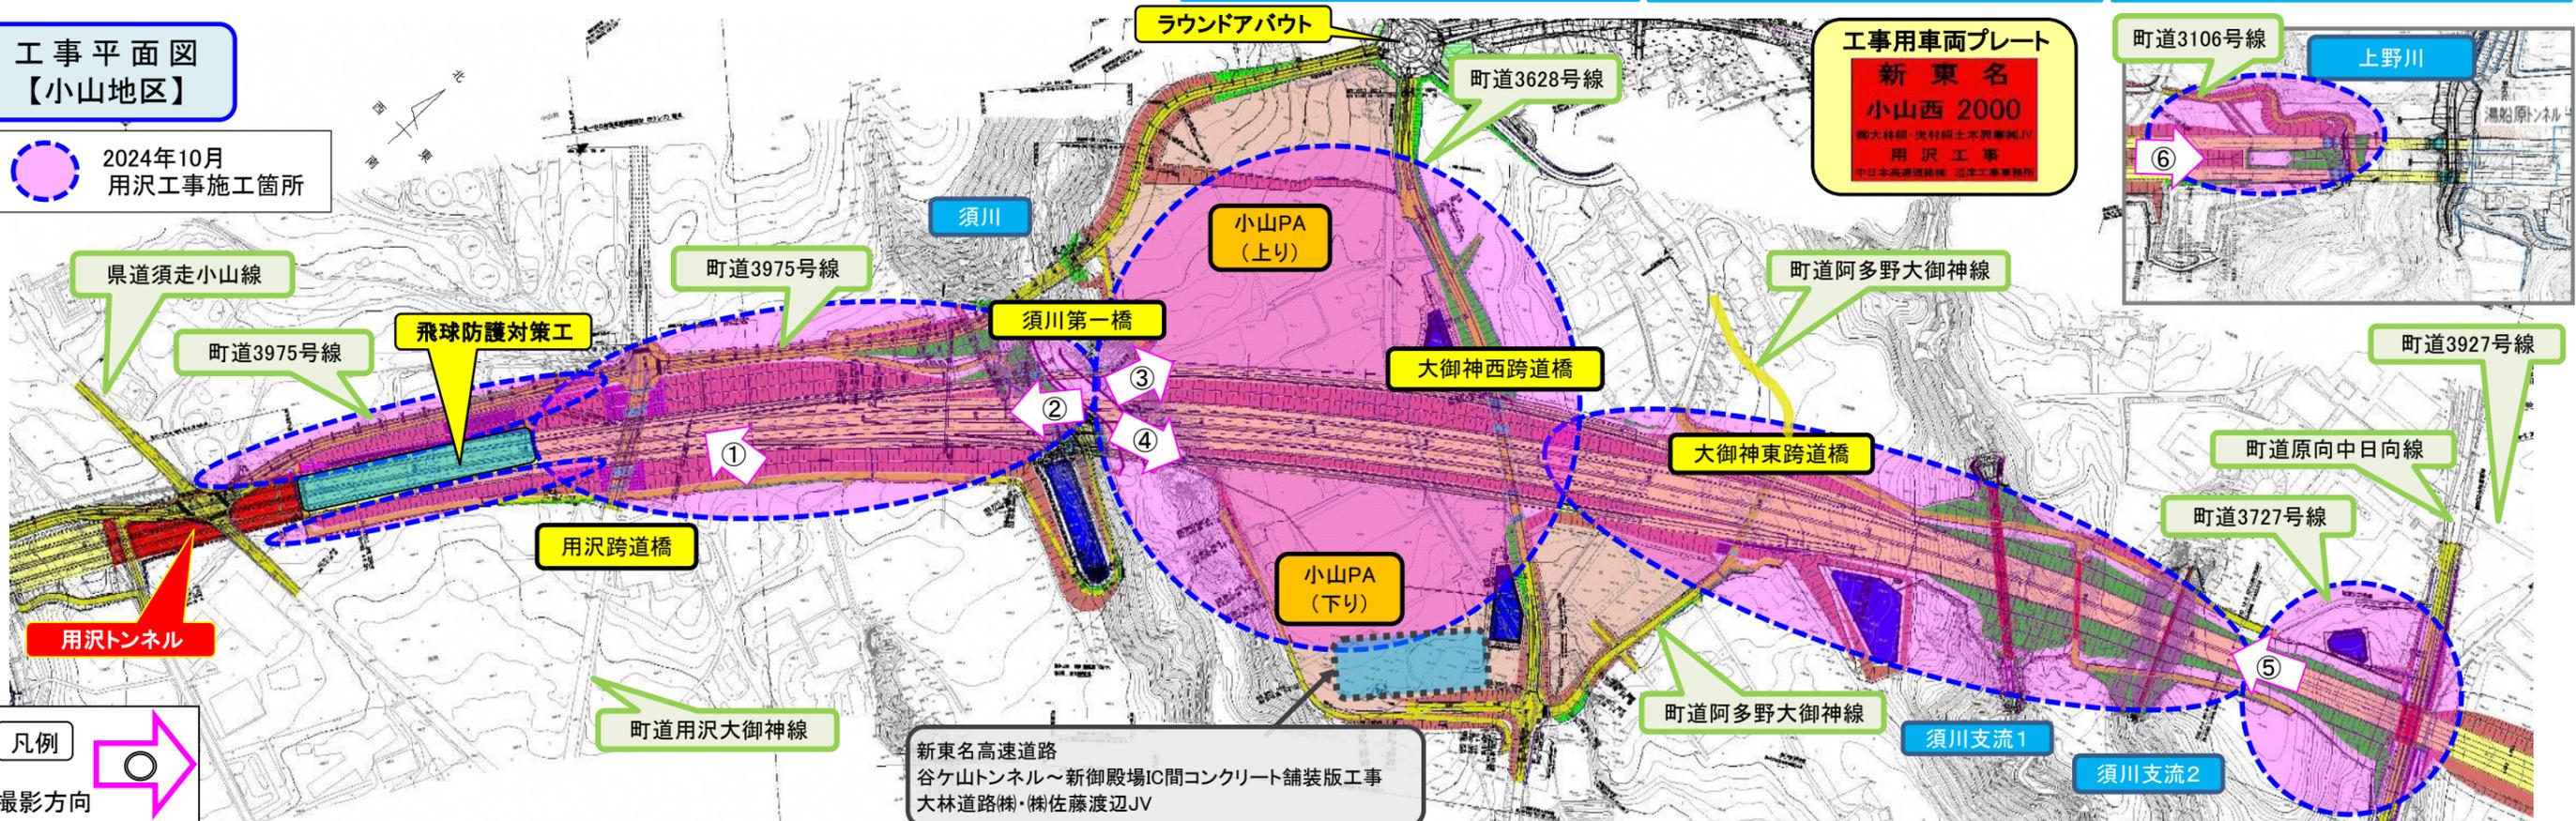

凡例
撮影方向

新東名高速道路
谷ヶ山トンネル~新御殿場IC間コンクリート舗装版工事
大林道路㈱・㈱佐藤渡辺JV

発注者

NEXCO 中日本
中日本高速道路株式会社
沼津工事事務所

連絡先

OBAYASHI OKUMURA
㈱大林組・奥村組土木興業(株)特定建設工事共同企業体
新東名用沢JV工事事務所 御殿場市塚原677-1

現場代理人 山本 博
0550-88-8061