

ようやく梅雨が明け、夏本番となりました。皆様におかれましてはお変わりなくお過ごしでしょうか。平素より新東名高速道路工事にご協力いただき感謝申し上げます。

用沢工事では、8月も引き続き、本線土工事、調整池工事、付替道路工事などを実施致します。

町道原向中日向線につきましては、新道への切り替えが完了しました。長期間に亘る交通規制にご協力賜りましてありがとうございました。引き続き名古屋側歩道部においての作業は実施いたしますのでご通行の際は、ご注意くださいようお願い申し上げます。

工事の進捗に伴い、町道3628号線富士山側のラウンドアバウトに現場出入口を設けました。これにより、富士スピードウェイ前の町道におきましては、当工事の関係車両の通行が増えることとなります。安全に配慮して参りますのでご理解賜りますようお願い申し上げます。

地域の皆様にはご迷惑をお掛けすることもあるかと存じますが、ご理解とご協力を賜りますよう、宜しくお願い申し上げます。お気づきの点などがございましたら、下記連絡先までご連絡をお願い致します。

2024年8月の予定


- 掘削・盛土・用排水工・コンクリートブロック積工(本線、小山PA)
- 調整池工(小山PA下り、小山PA上り)
- 付替道路工(町道3975号線)
- 付替道路工(町道3628号線、町道原向中日向線、町道3106号線、側道)
- 重力式擁壁工、大型ブロック積工(飛球防護対策工周辺)

●主な工事車両運行予定

- ・大型車
10tトラック・ユニック車、トレーラー、10tダンプ(5~10台)
生コン車、移動式クレーン
- ・小型車、中型車
資機材搬入・搬出車
2~4tダンプ・トラック・ユニック車、散水車、連絡車両

●主な使用機械

- 移動式クレーン(25~50t級:1~3台)、バックホウ(0.15~1.4m3級:25台程度)
- コンクリートポンプ車(8~12t車)

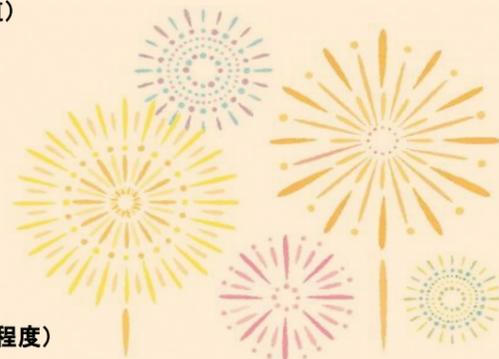

状況写真

工事進捗率 96.2%(2024.7末)



① 用沢トンネル



② 飛球防護対策工事



③ 小山PA下り調整池



④ 小山PA上り調整池




⑤ 須川支流1付近盛土場



⑥ 町道原向中日向線

工事平面図【小山地区】

2024年8月
用沢工事施工箇所

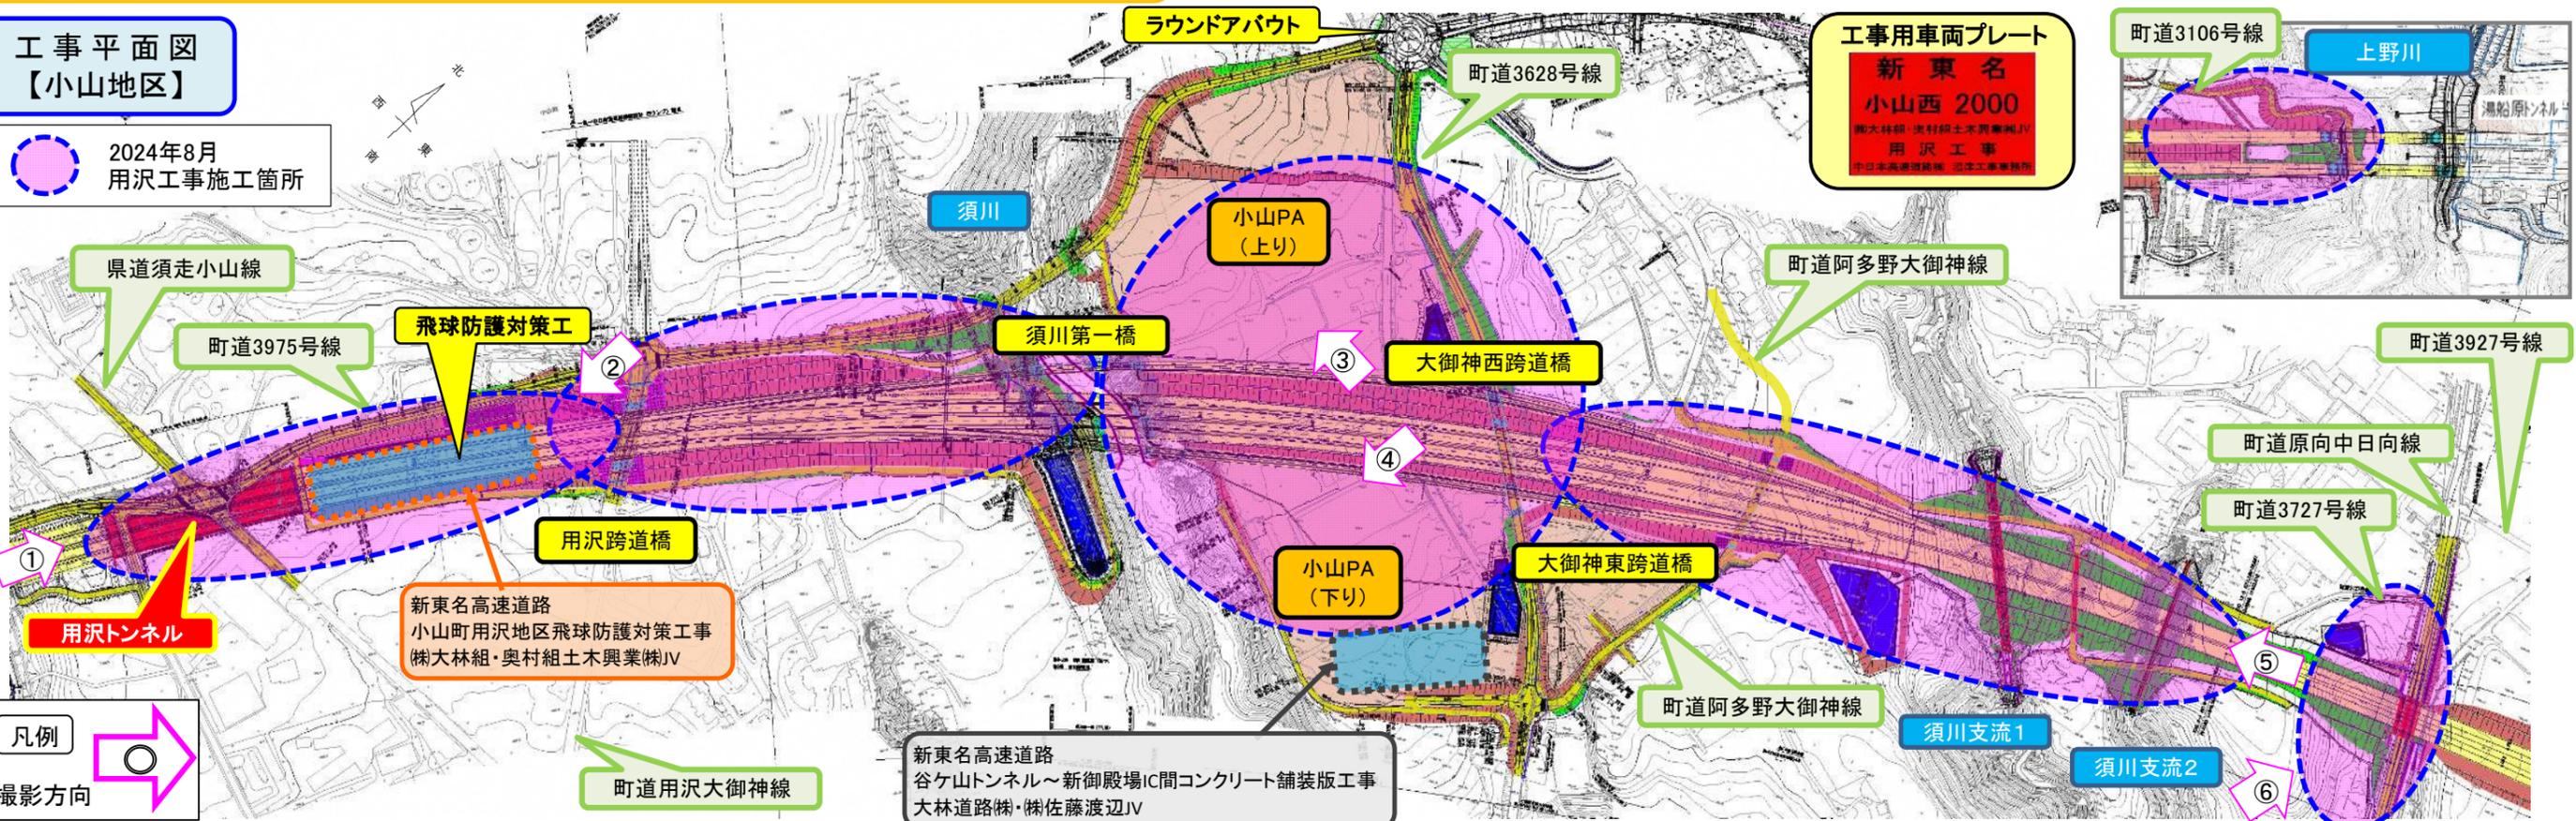

凡例
撮影方向

発注者

NEXCO 中日本 中日本高速道路株式会社 沼津工事事務所

連絡先



株大林組・奥村組土木興業(株)特定建設工事共同企業体 新東名用沢JV工事事務所 御殿場市塚原677-1

現場代理人 山本 博 0550-88-8061