



BNO. 1+0.56  
GH=263.20  
FH= 262.07

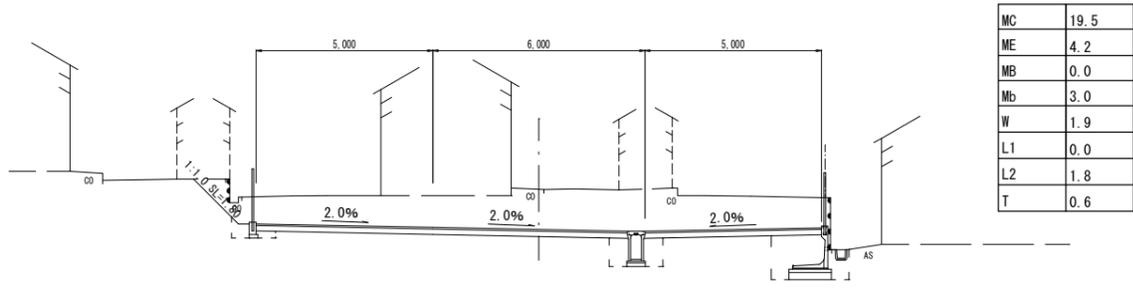


DL=258.00

BNO. 1+17.85  
GH=262.06  
FH= 262.02

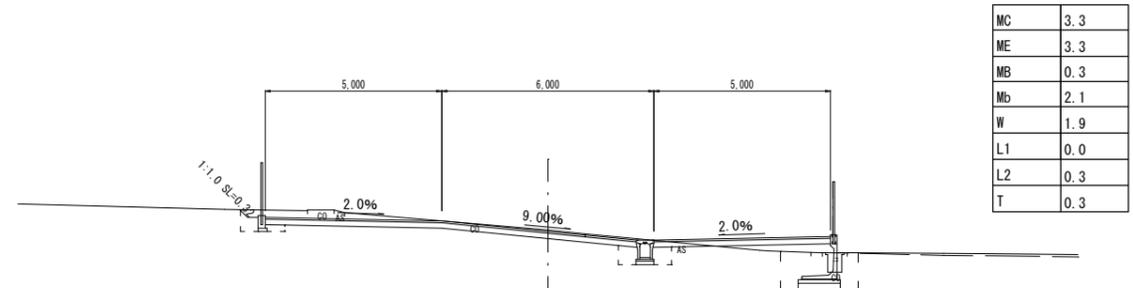


DL=258.00

BNO. 0+10.00  
GH=263.21  
FH= 262.22

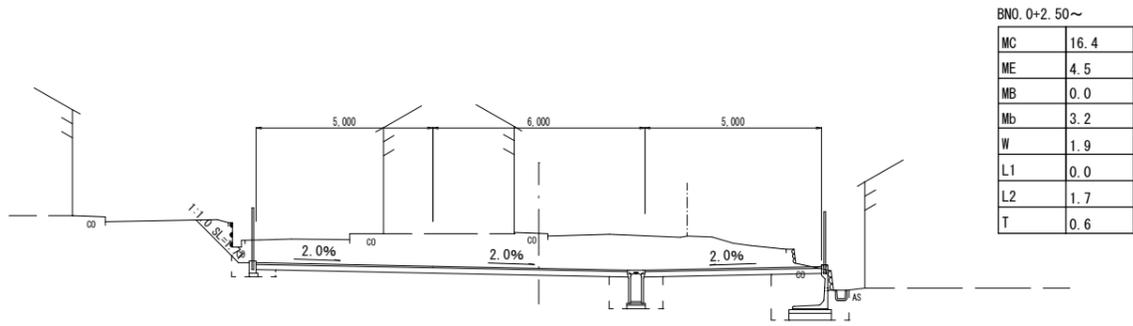


DL=258.00

BNO. 1+10.00  
GH=263.20  
FH= 261.93

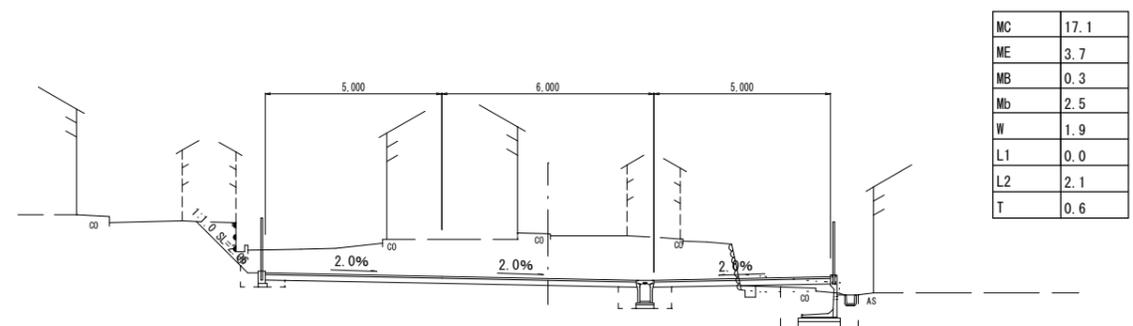

DL=258.00

BNO. 0  
GH=263.21  
FH= 262.52

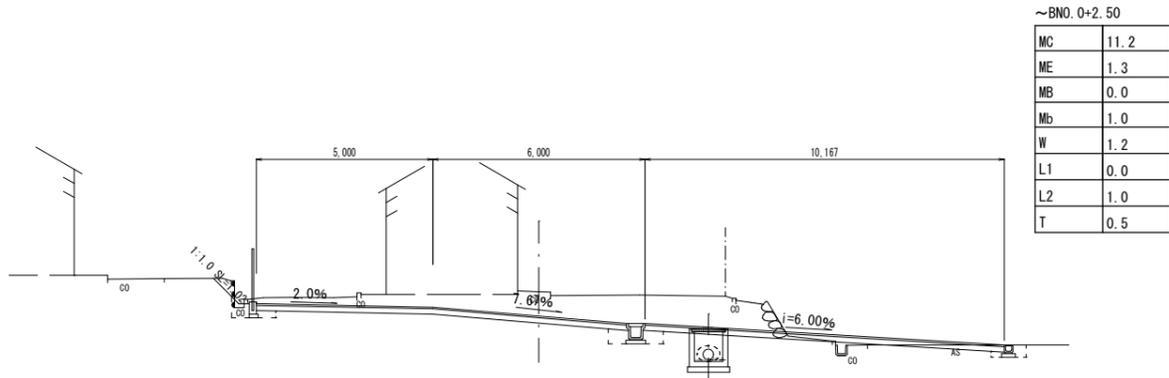

DL=258.00

凡 例

機械掘削	MC
機械床掘	ME
機械盛土	MB
機械埋戻	Mb
基面整正	W
盛土法面整形	L1
切土法面整形	L2
Co取壊し	T

工事名	平成30年度 成美地区活性化事業 駐車場造成工事		
工事箇所	駿東郡小山町	藤曲	地内
図面名	断面図		
縮尺	S=1/100	図面番号	6 葉中 2番
作成年月日	H30.5	業者名	
静岡県駿東郡小山町			