別図１小山町温水プール整備エリアプラン

平面図（参考図）

S=1:1000(A3)

色　別	名　称
	敷 地 区 域
	総合文化会館改築区域
	計画建物
	緑　地
	余 水 吐
	側　　溝
	暗　　渠
	横 断 側 溝
	集 水 桝
	コンクリートブロック積
	コンクリート擁壁工
	見切工
	汚水管
	上水道管
	電力線
	アスファルト舗装
	砂利敷
	駐車場
	表面流水方向

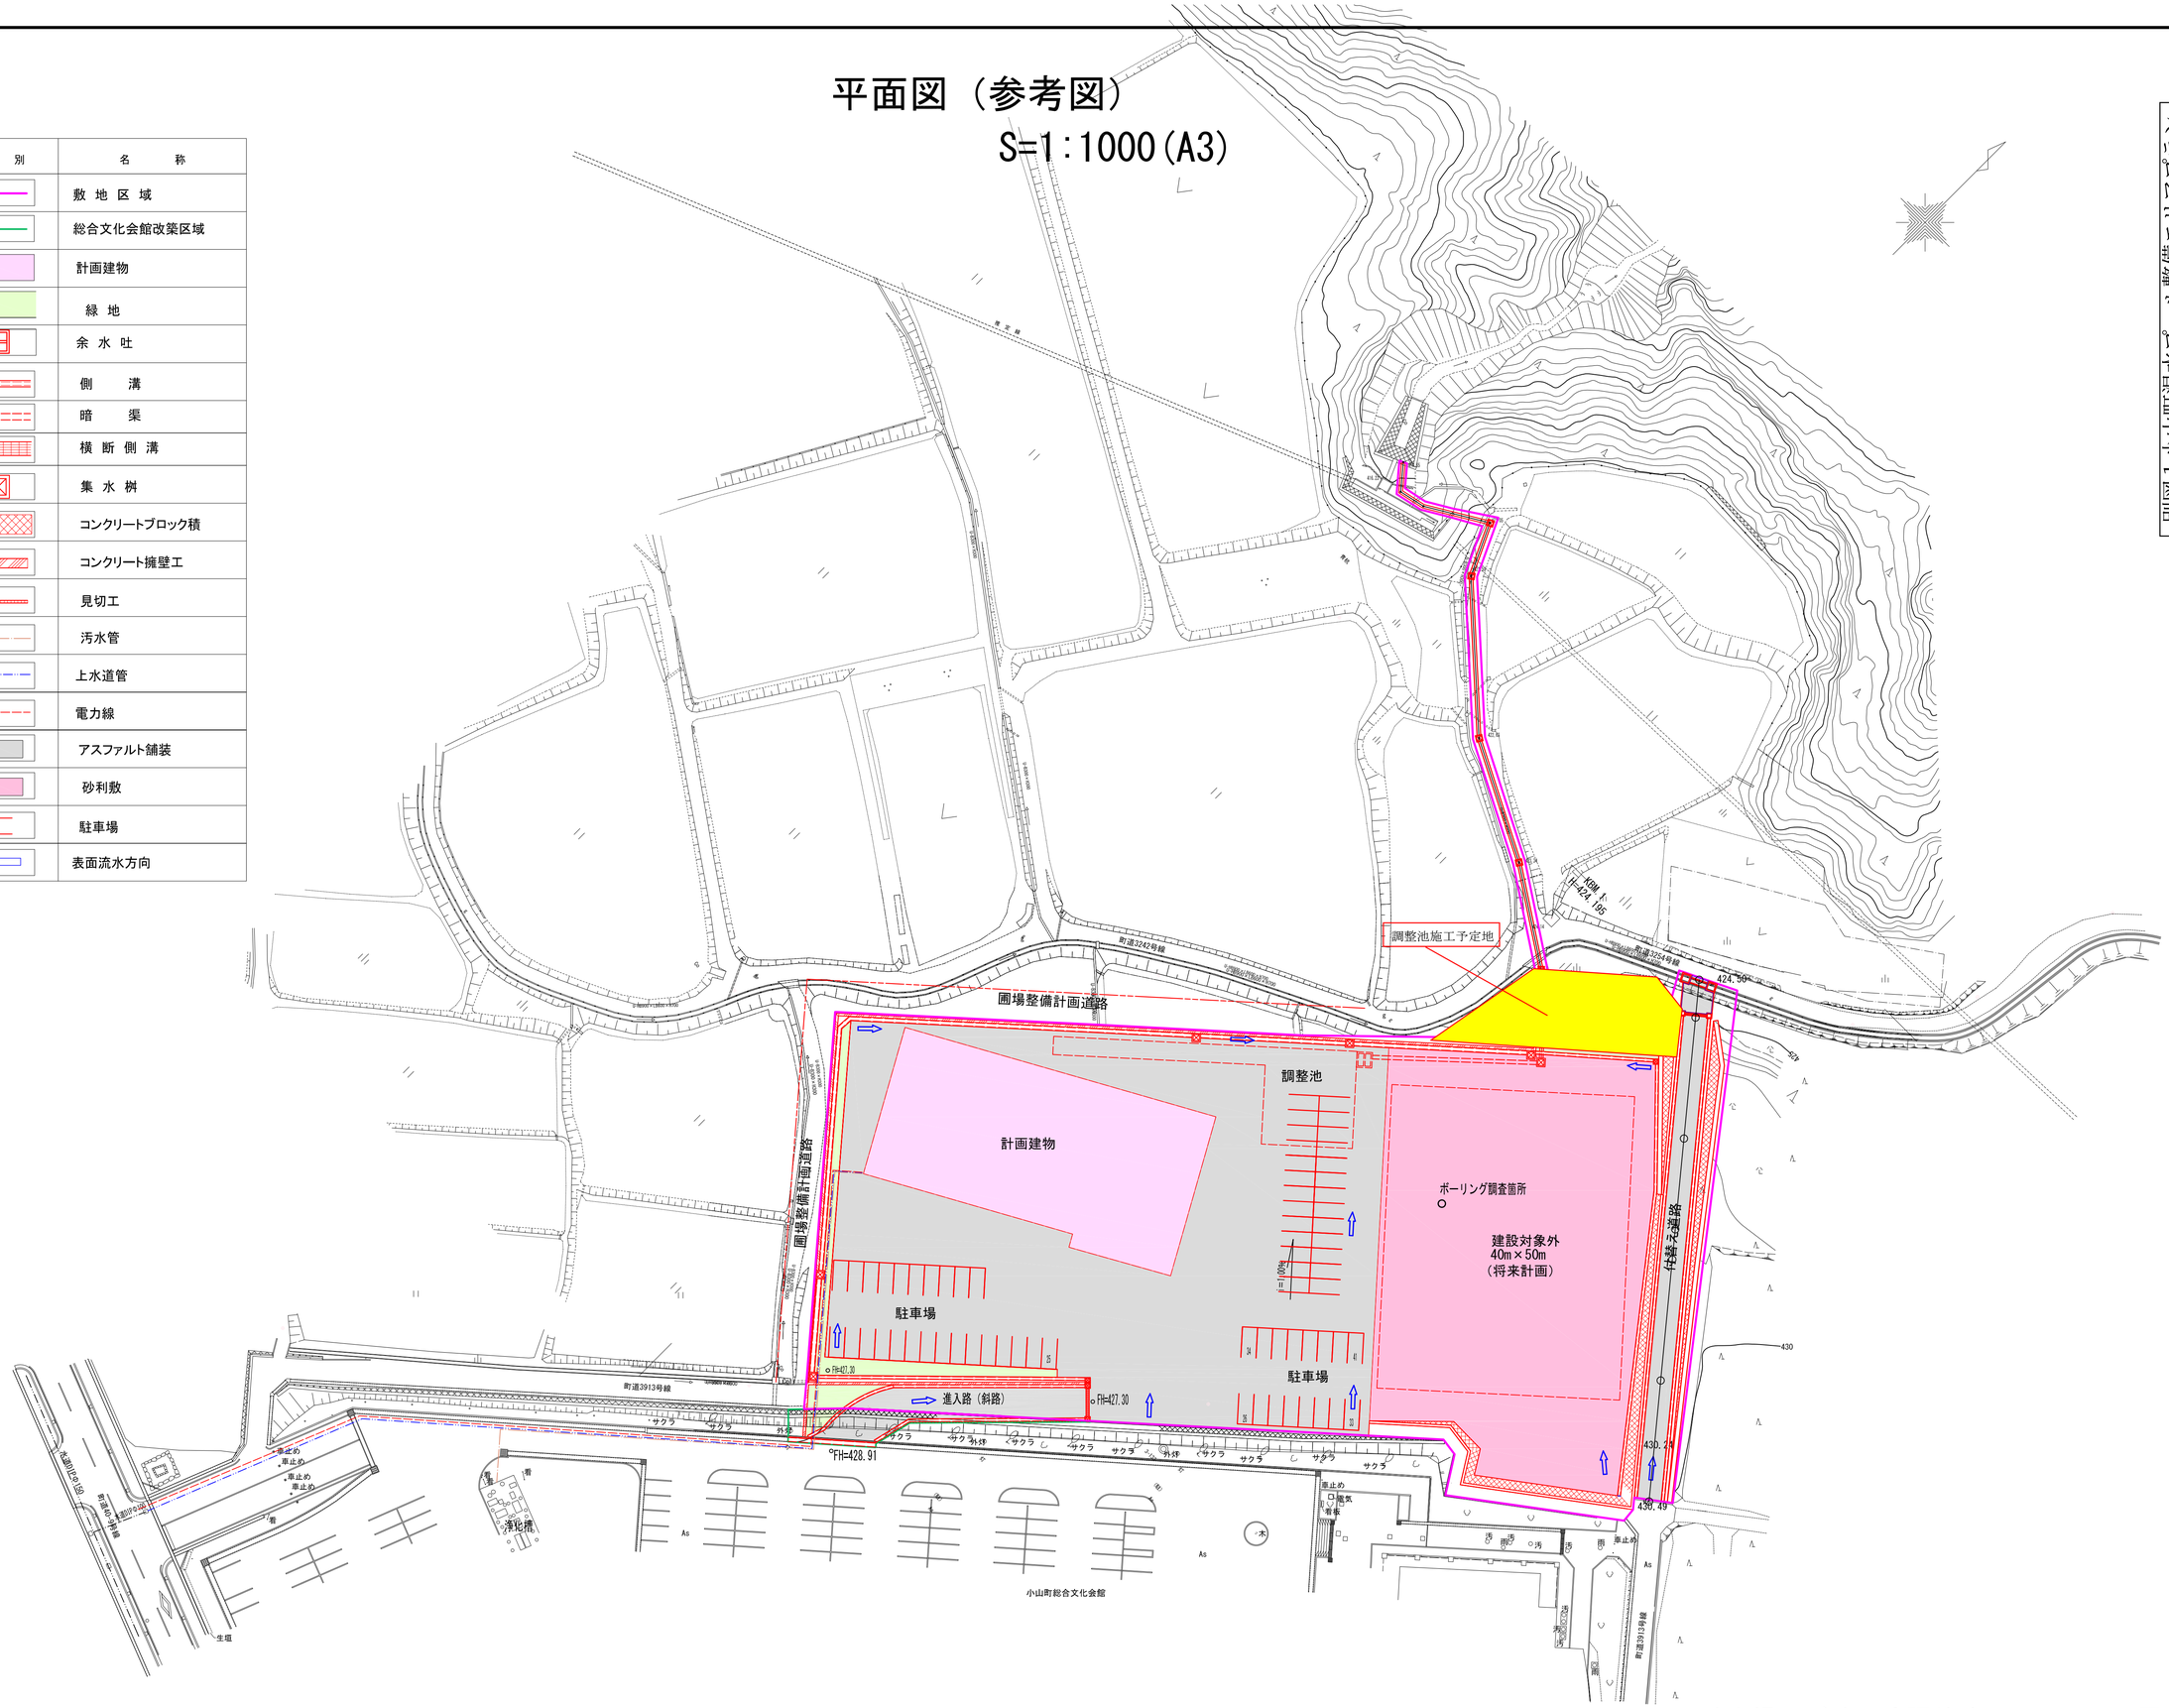

※駐車場及び地下式調整池については配置の一例