別図２小山町温水プール施設構成

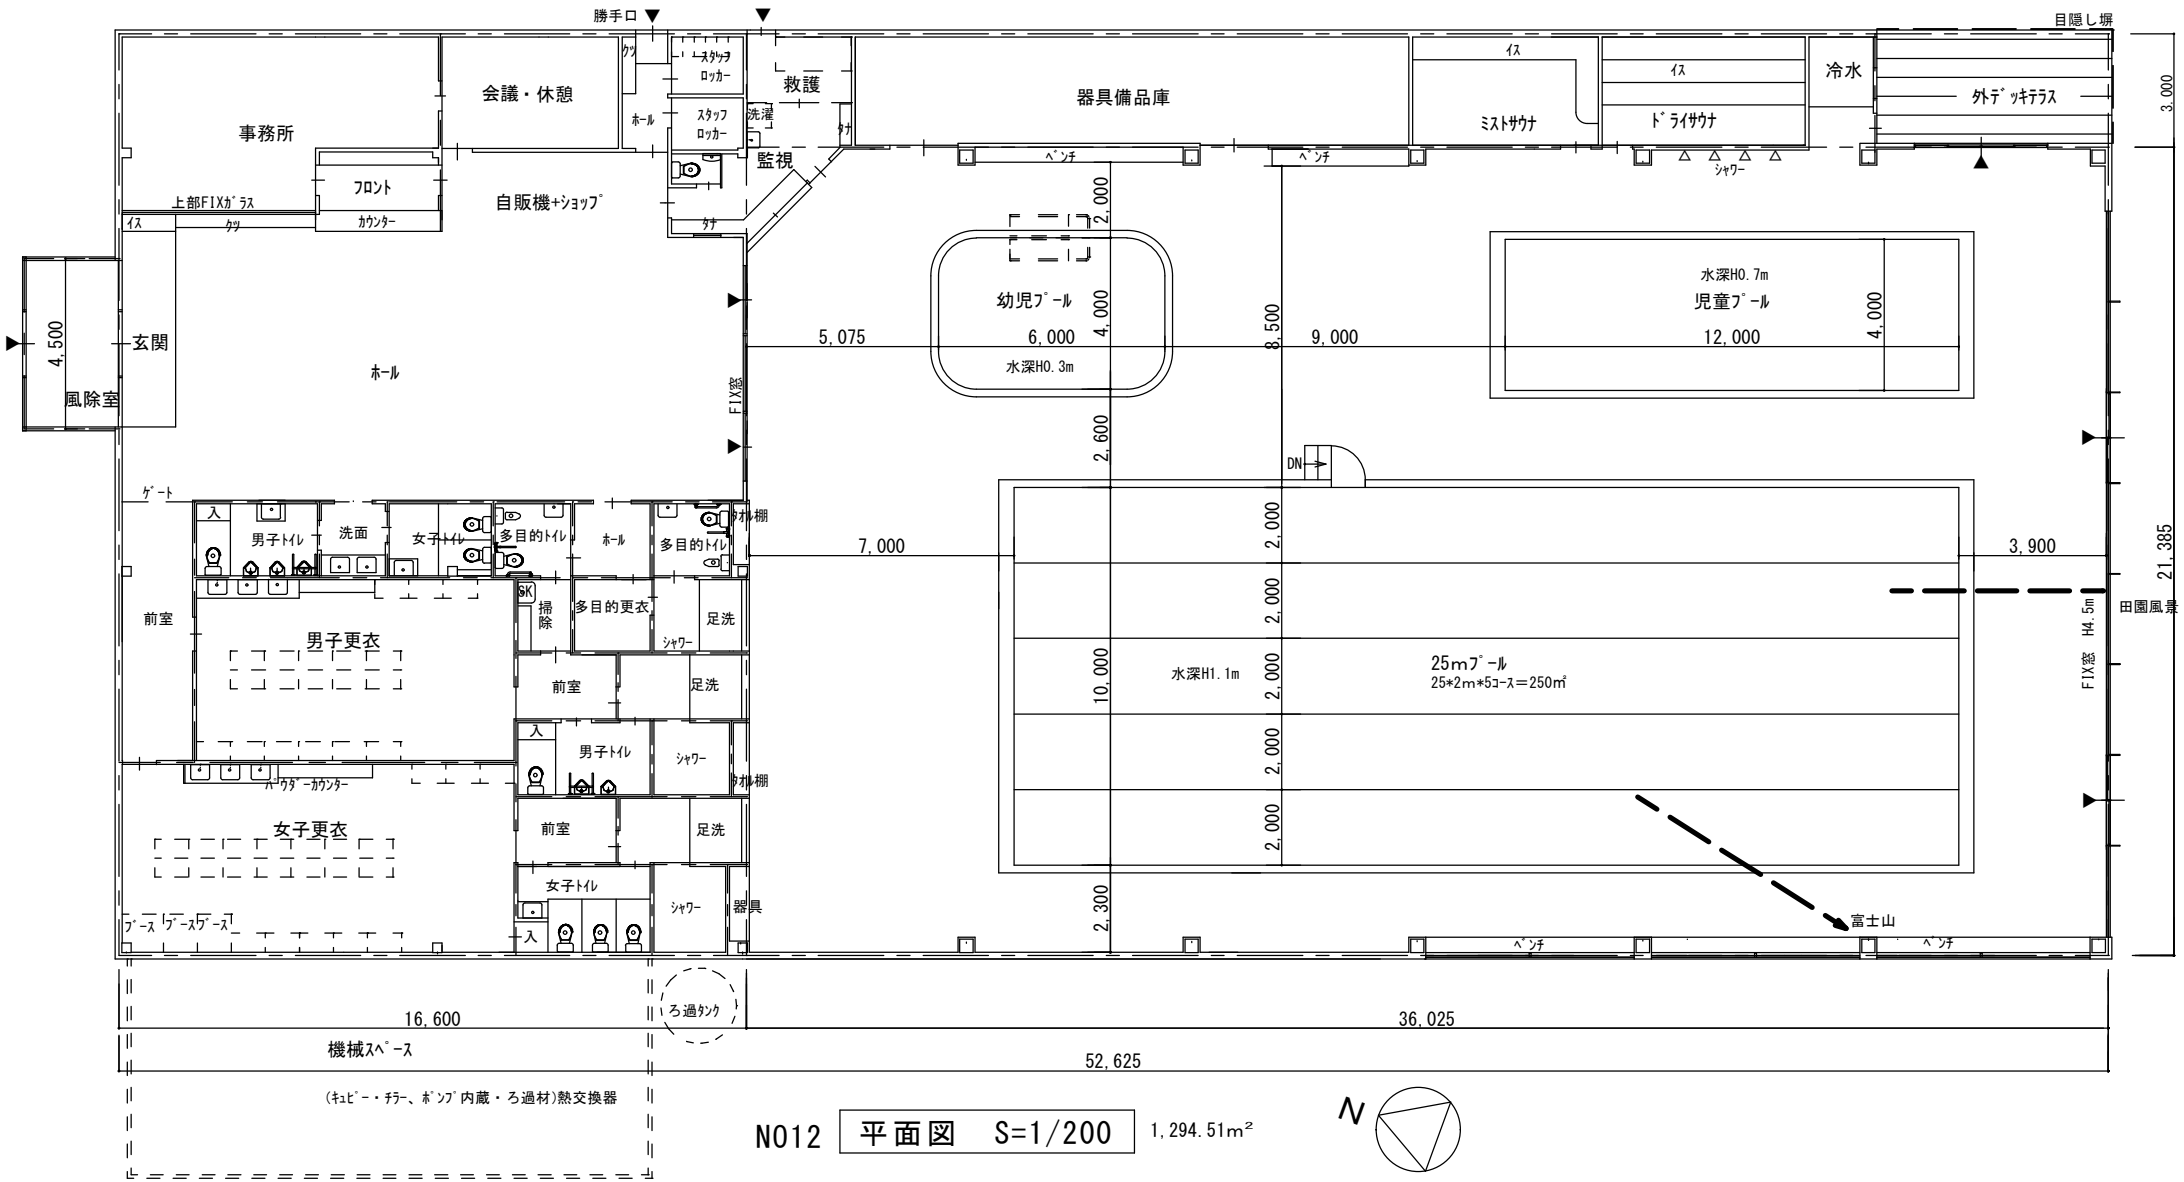


N012 平面図 S=1/200 1,294.51m²