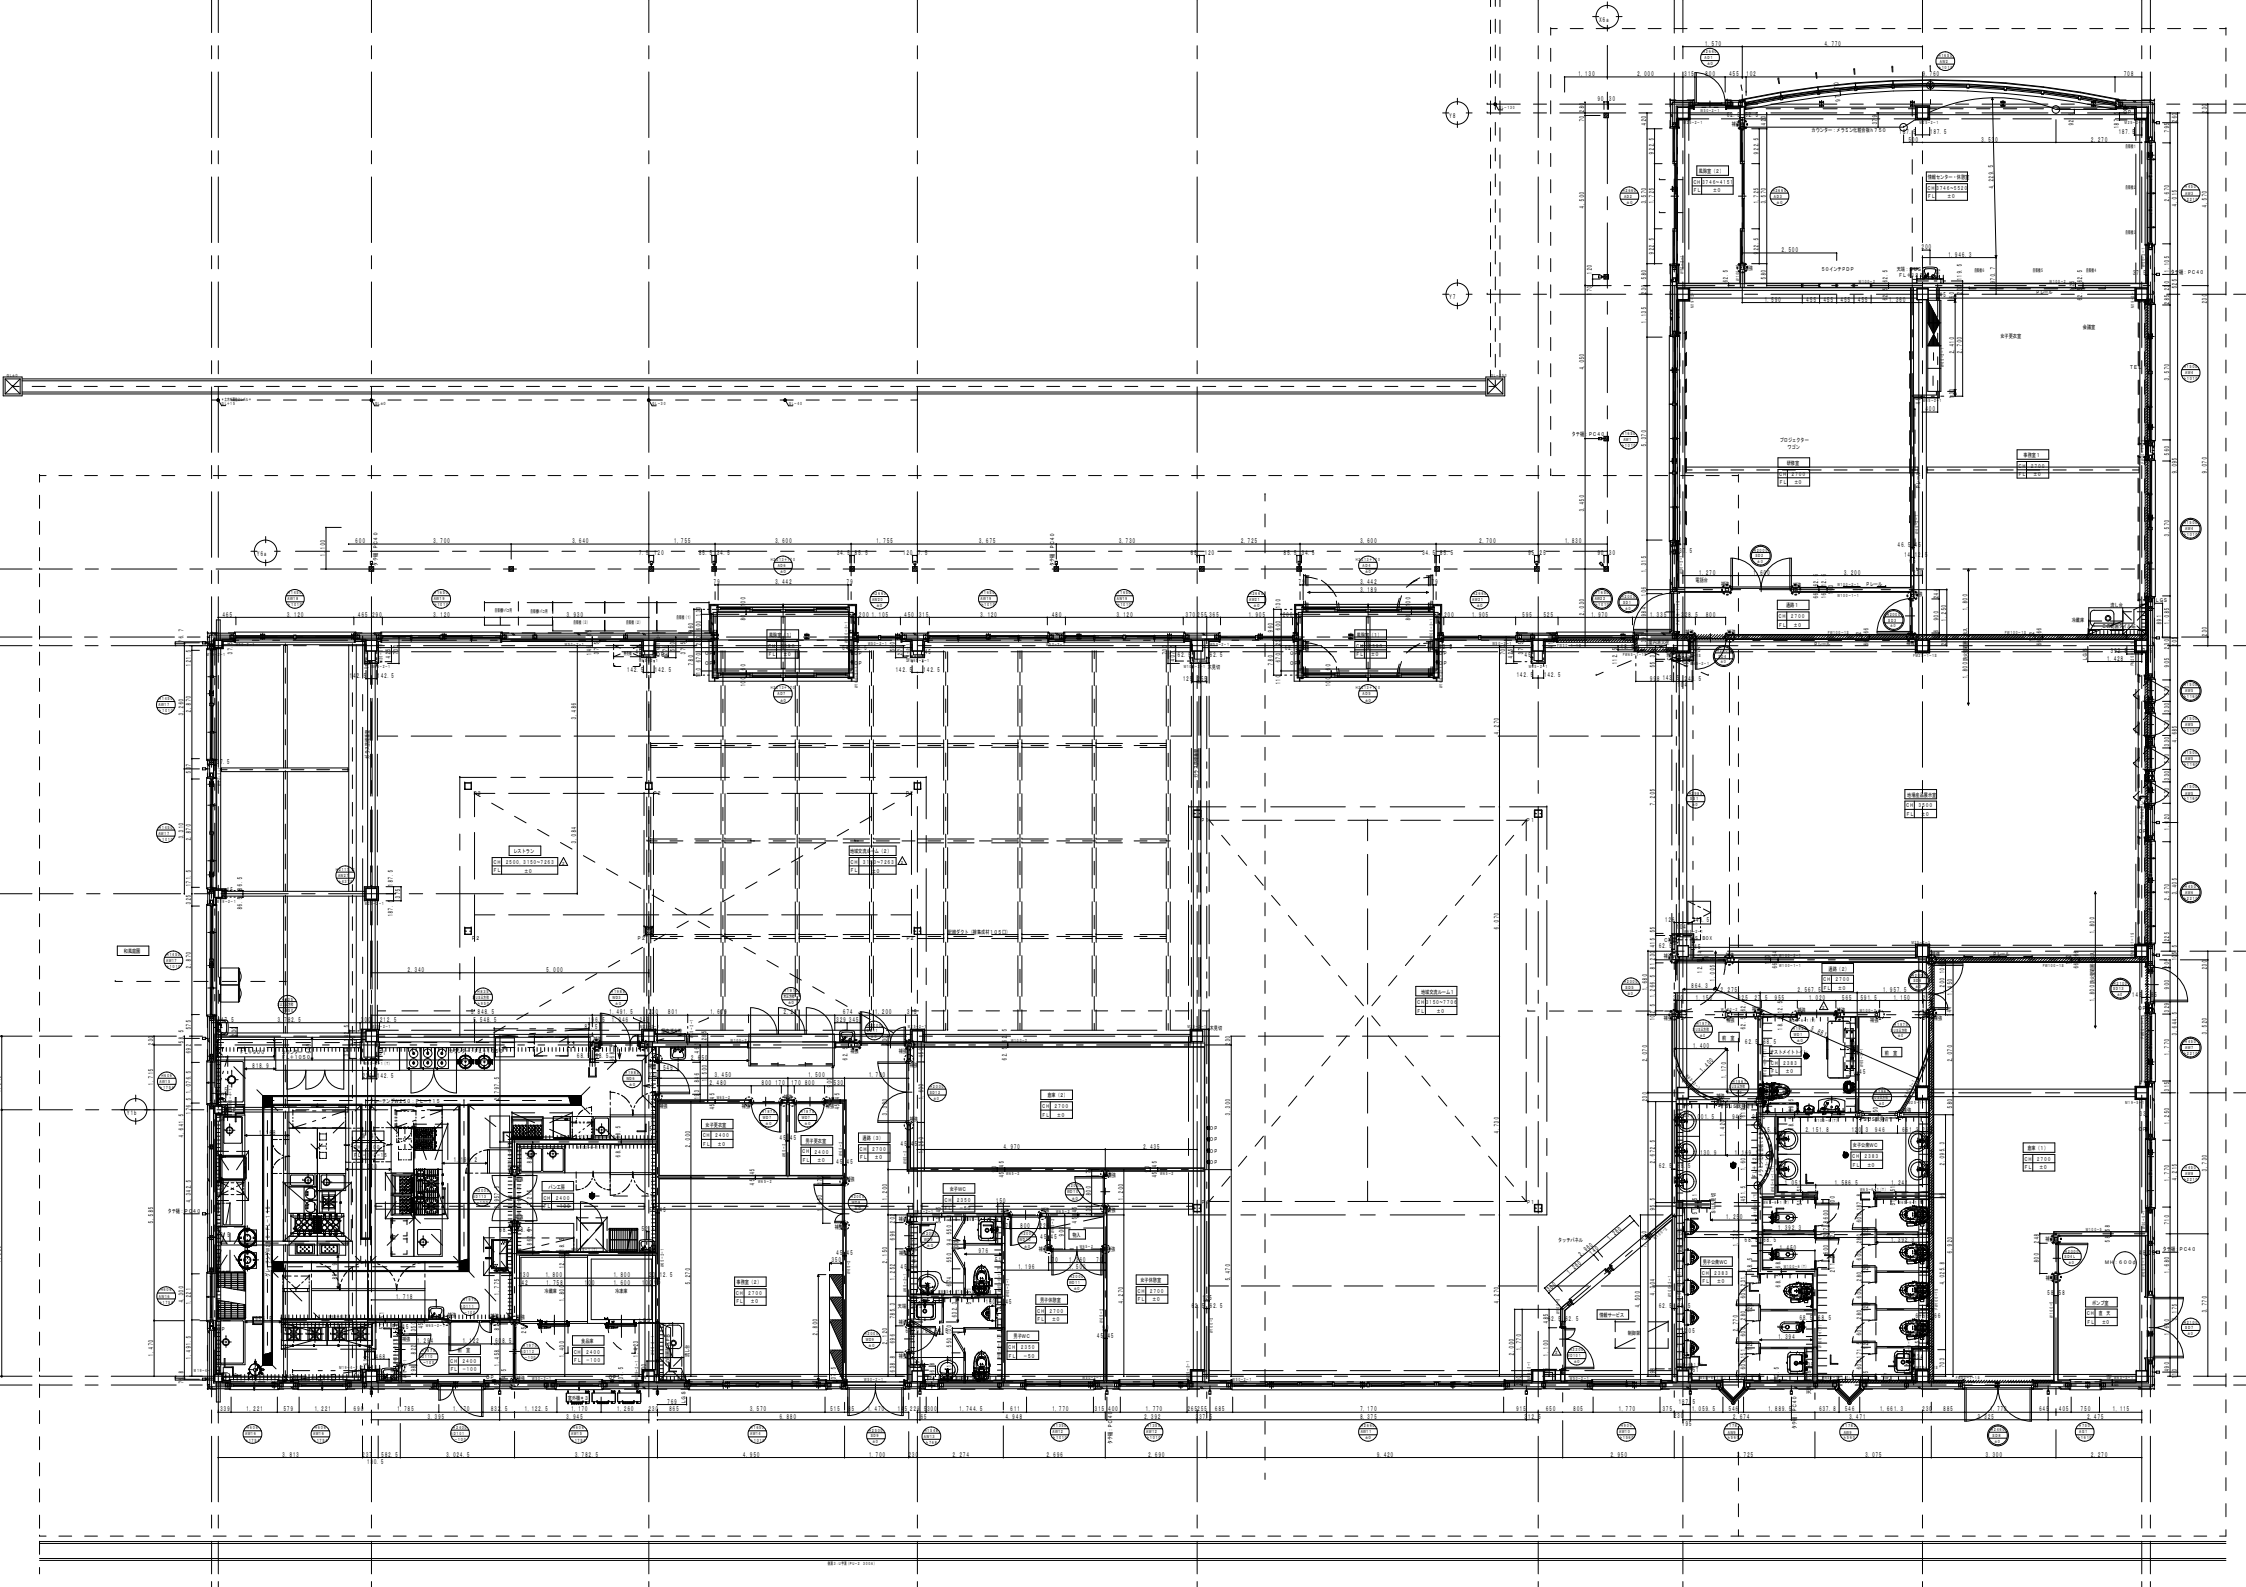
レストラン
CH 2500 1150~2200
FL ±0
ロビー
CH 2400
FL ±0
冷蔵庫
冷凍庫
食品庫
CH 2400
FL -150
ポンプ室
CH 2400
FL ±0
男子更衣室
CH 2400
FL ±0
女子更衣室
CH 2400
FL ±0
通路(2)
CH 2700
FL ±0
通路(3)
CH 2700
FL ±0
通路(1)
CH 2700
FL ±0
男子WC
CH 2300
FL ±0
女子WC
CH 2300
FL ±0
男子休憩室
CH 2700
FL ±0
女子休憩室
CH 2700
FL ±0
男子WC
CH 2300
FL ±0
女子WC
CH 2300
FL ±0
