



御殿場小山広域都市計画 地区計画の決定
新産業集積エリア地区計画
小 山 町 決 定
計 画 図 (1)
S=1 : 1,500

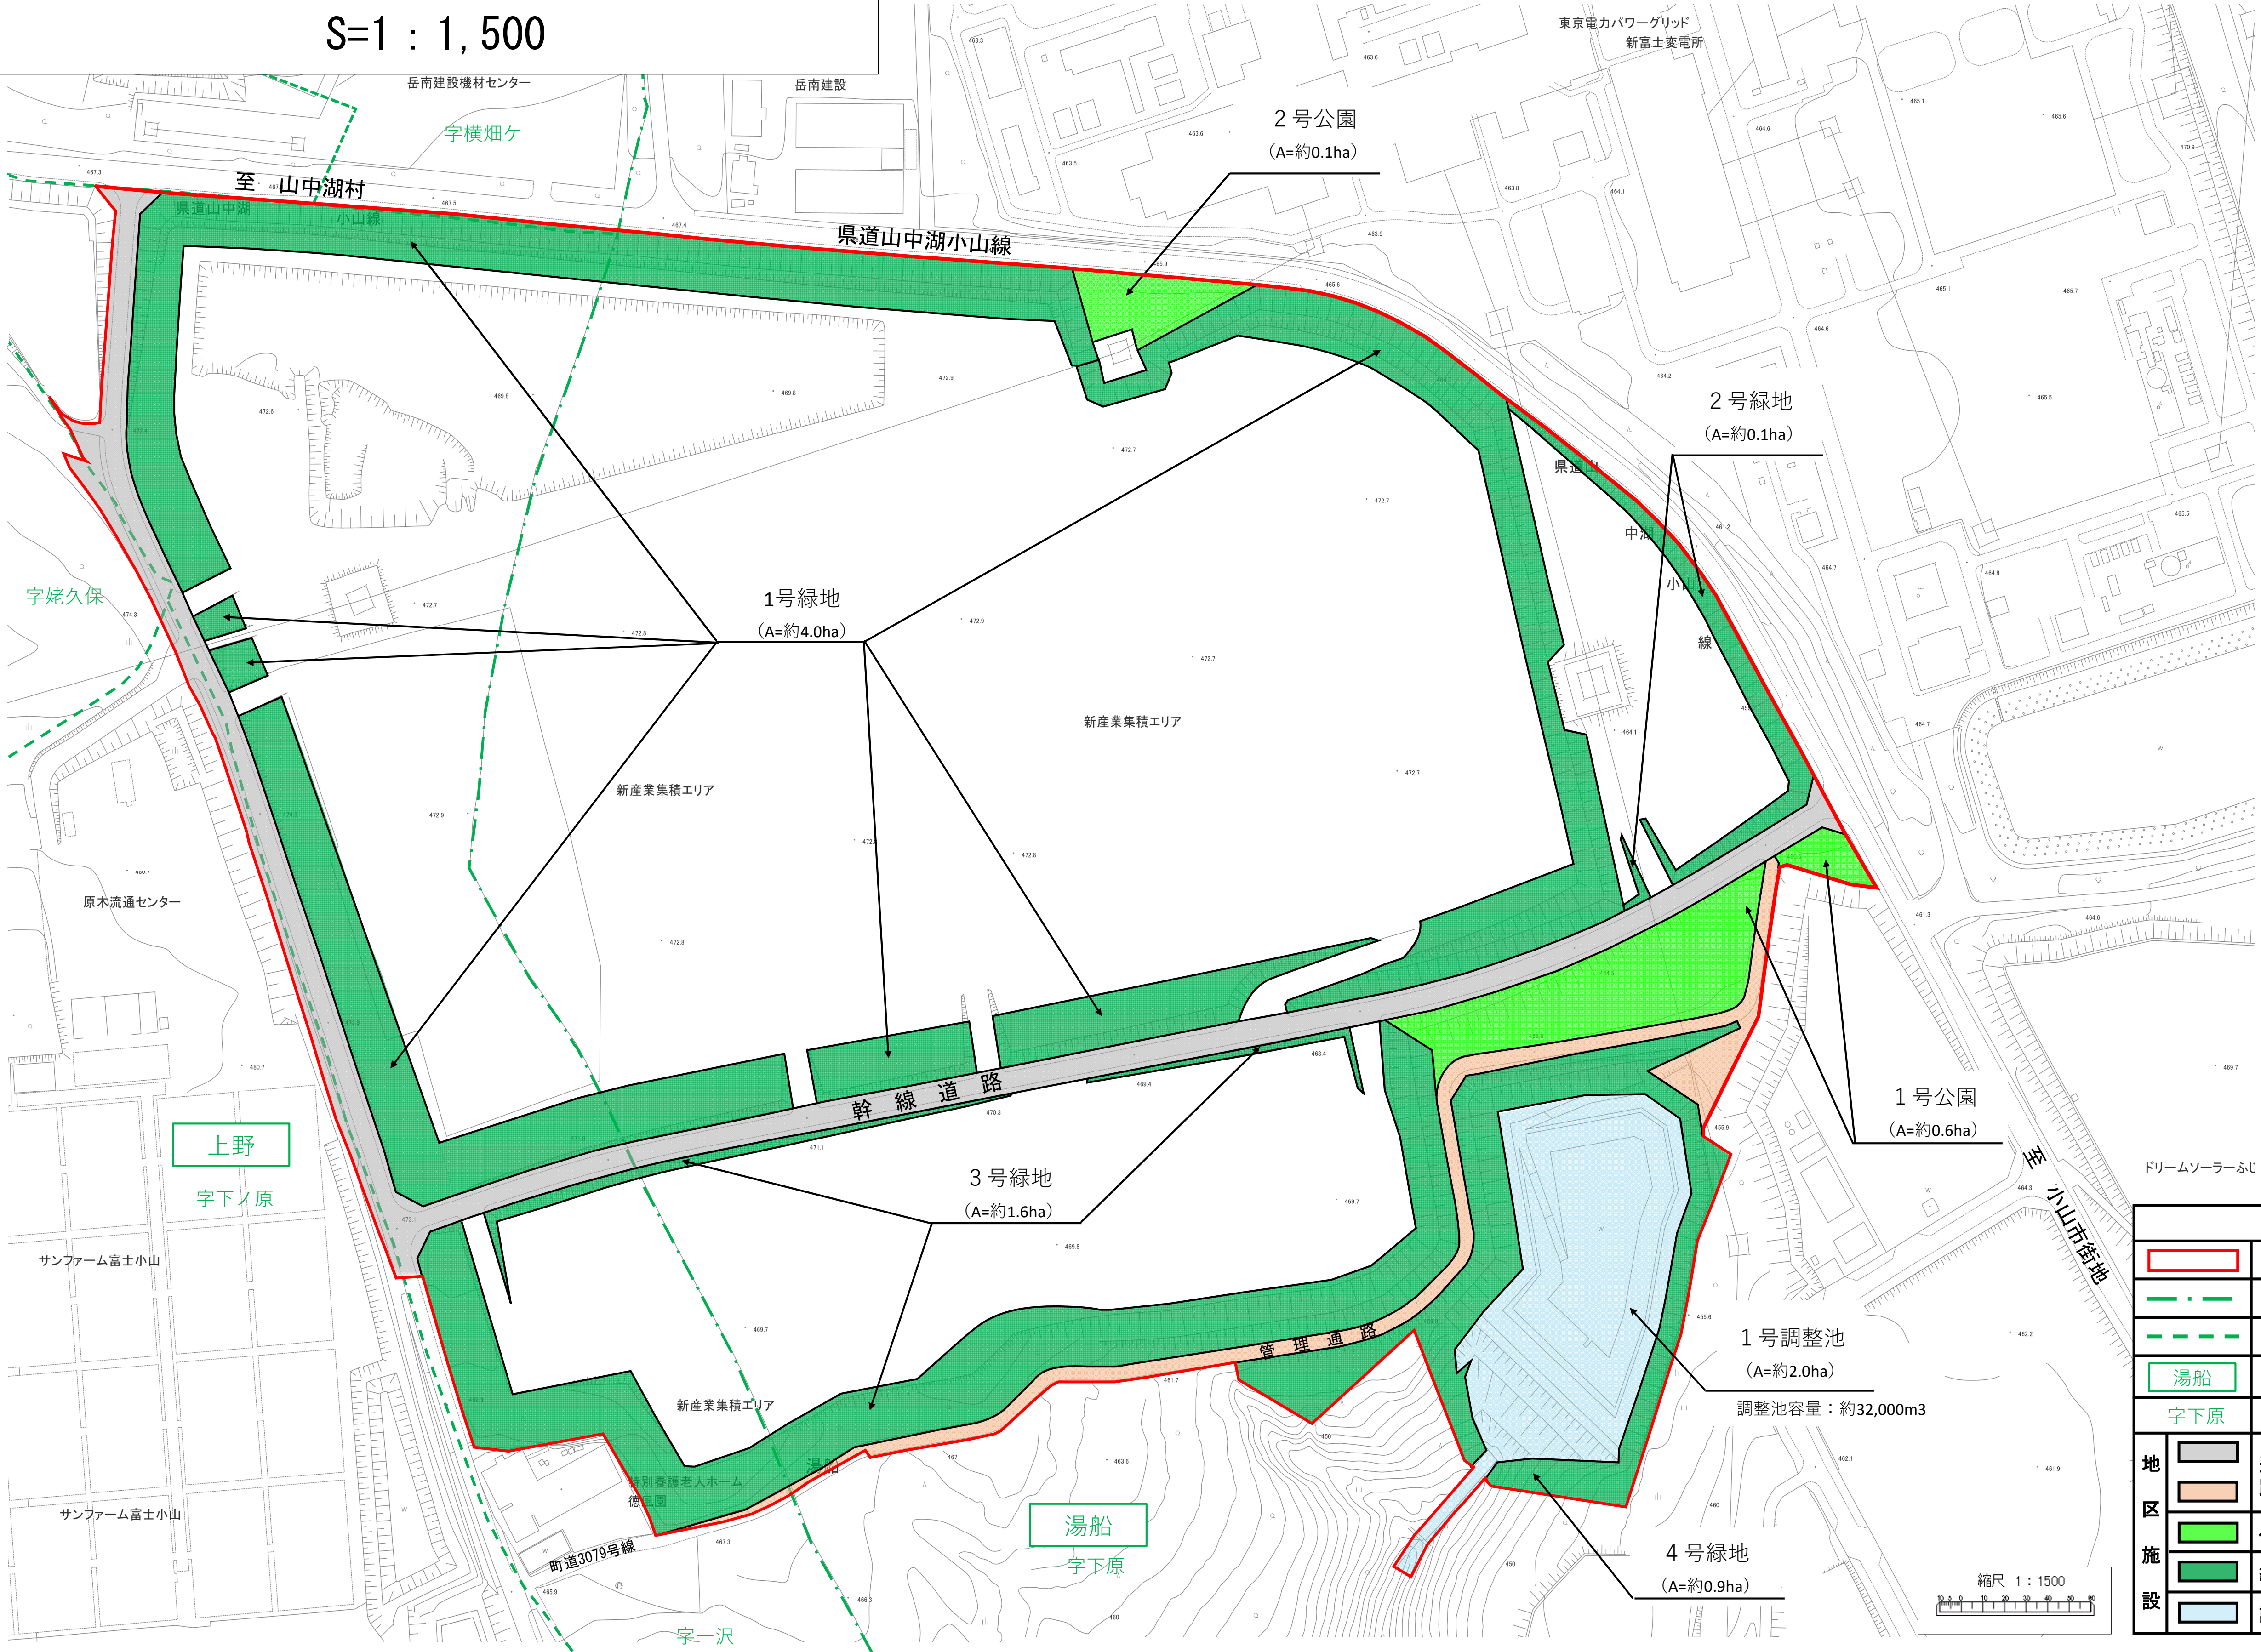

凡 例							
		地区計画区域					
		大字界					
		小字界					
		大字名					
字下原		小字名					
地 区		道	幹線道路	幅員	13 m	延長	約 1, 230 m
		路	管理通路	幅員	6 m	延長	約 770 m
施 設		公園（1号公園、2号公園）					
		緑地（1号緑地～4号緑地）					
		調整池（1号調整池）					

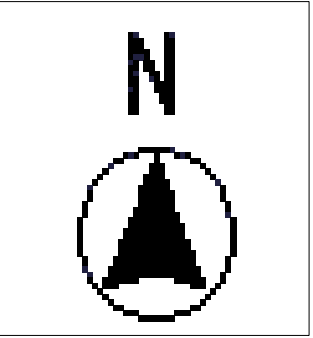